


Спецификация дверей


Марка	Описание	Ширина	Высота	Число	Комментарии
Д-1	Дверь ГОСТ	900	2100	1	ДН
Д-2	Дверь ГОСТ	800	2000	2	ДГ
Д-3	Дверь ГОСТ	700	2000	1	ДГ
Д-4	Дверь ГОСТ	900	2100	1	ПВХ-ДН-ДО

Индивидуальный жилой дом в г.Якутск, Вилюйский тракт
15 км, СОТ "Автодорожник", переулок Грибной д. 7

Изм.	Кол. уч.	Лист	№ док.	Подпись	Дата	Заказчик: Слепцова С.С.		
Начальник	Данилов ИП							
ГАП	Татарина					План 1 этажа		
ГИП	89644197163							
Чертил						ИП "Данилов ИП"		
Проверил								

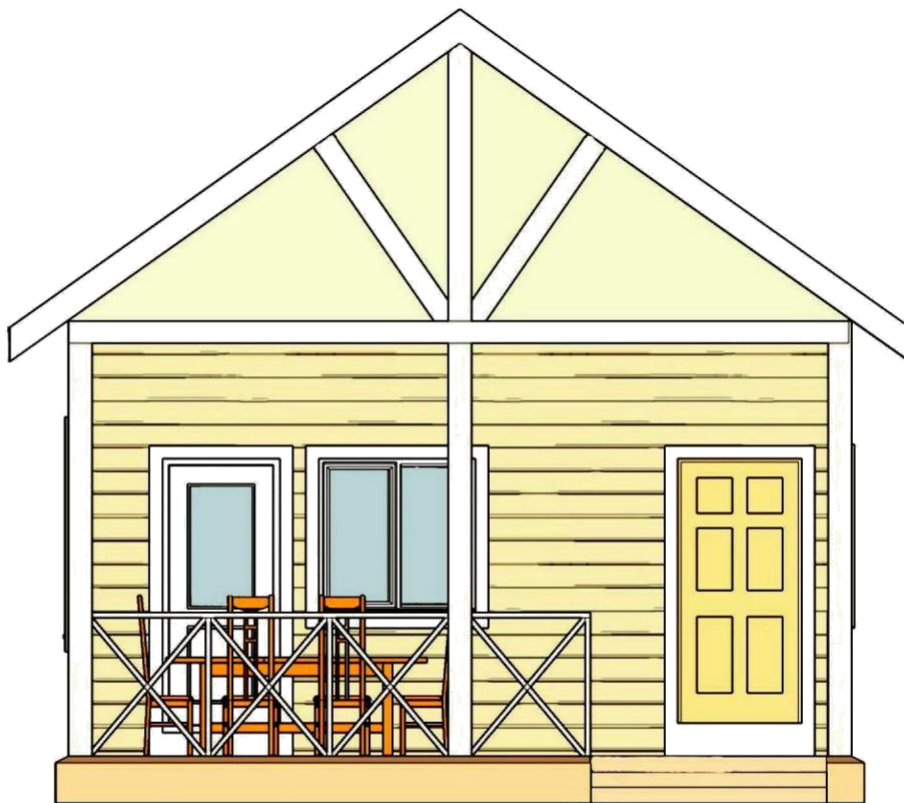

ШИШКИН
ДОМ

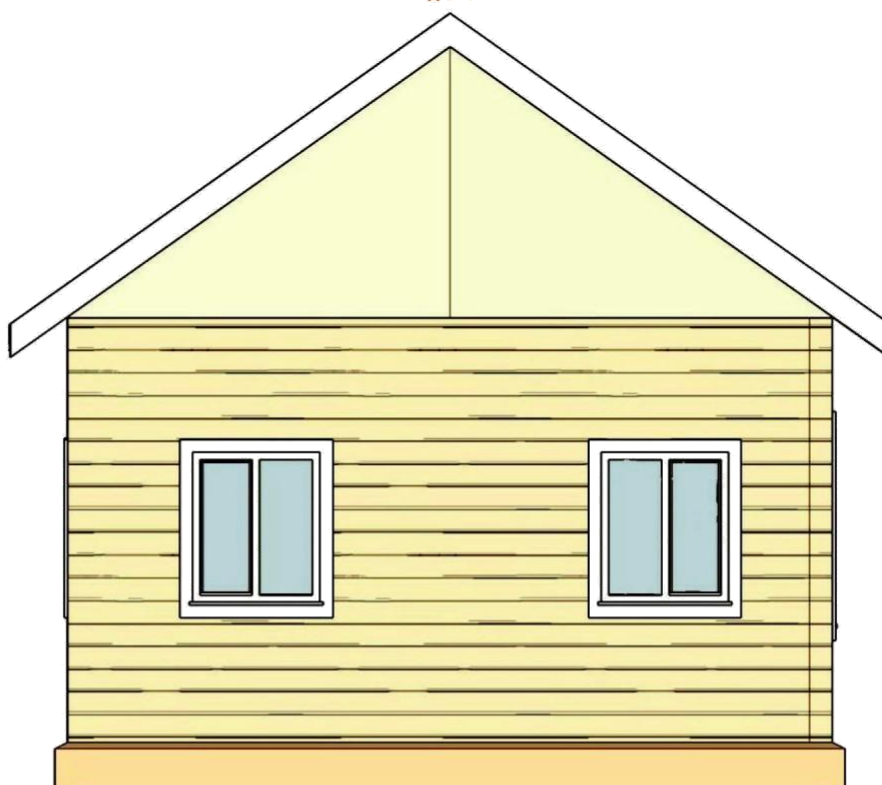

Согласовано

Взам. инв. №

Подп. и дата

Инв. № подл.

Индивидуальный жилой дом в г.Якутск,

Изм.	Кол. уч.	Лист	№ док.	Подпись	Дата			
Начальник	Данилов ИП					Заказчик: Слепцова С.С.	Стадия	Лист
ГАП	Татаринова							4
ГИП	89644197163							
Чертил						Фасады	ИП "Данилов ИП"	
Проверил								



ШИШКИН
ДОМ



Согласовано

Взам. инв. №

Подп. и дата

Инв. № подл.

Индивидуальный жилой дом в г.Якутск,

Изм.	Кол. уч.	Лист	№ док.	Подпись	Дата
Начальник		Данилов ИП			
ГАП		Татаринова			
ГИП		89644197163			
Чертил					
Проверил					

Заказчик: Слепцова С.С.

Стадия	Лист	Листов
	5	
ИП "Данилов ИП"		

Фасады



ШИШКИН
ДОМ



Согласовано

Взам. инв. №

Подп. и дата

Инв. № подл.

Индивидуальный жилой дом в г.Якутск,

						Заказчик: Слепцова С.С.		
Изм.	Кол. уч.	Лист	№ док.	Подпись	Дата			
Начальник	Данилов ИП					ИП "Данилов ИП"		
ГАП	Татаринова							
ГИП	89644197163					ЗД		
Чертил								
Проверил						ИП "Данилов ИП"		

Стадия Лист Листов
11