

ИП "Данилов ИП"

Индивидуальный жилой дом в Покровский тракт 12
км, Сайдыы, 202/12

+7 914 228-51-56

Заказчик: Иванов Петр Николаевич

Эскизный проект

Укладка фундамента с 1 по 30 сентября

Якутск 2021

ОБЩИЕ ДАННЫЕ

Проект индивидуального жилого дома разработан на основании задания на проектирование гр. Иванова П.Н. от 13.07.2021 г.

ОБЪЕМНО-ПЛАНИРОВОЧНОЕ РЕШЕНИЕ:

1,5-этажный брусчатый жилой дом прямоугольный в плане с размерами 7.0х7.0 м четырехкомнатный с террасой площадью 18.5 м2 и балконом 4.25х1.50 м. Высота потолка 2.7 м.

КОНСТРУКТИВНЫЕ РЕШЕНИЯ:

Фундаменты- железобетонный ленточный с сечением 400х400 мм (49 м2)
веранда - оклад - лиственница 1 венец - (18.5 м2)

Цокольное перекрытие- монолит (42.8 м2), второй этаж - дощатый пол по балкам из полубруса

Покрытие пола- первый этаж-линолеум (42.8 м2)

Стены-наружные из бруса 180х180 мм, внутренние 100х180 мм

Чердачное перекрытие- дощатый настил по балкам из полубруса 100х150 мм

Утеплитель- опилка

Пароизоляция-изоспан FS

Кровля-двускатная из металлочерепицы цвета шоколад

Водосточная система - цвета шоколад

Окна- ПВХ 800х1200, 1200х1200, 1200х1200 трапецевидное


Двери- массив сосна ДН 900х2100, ДГ 800х2000, 900х2000

Коммуникации- нет

Технико-экономические показатели

№ п/п	Наименование	Ед.изм	Показатель
1	Общая площадь	м2	69.2
2	Жилая площадь	м2	50.7
3	Площадь застройки	м2	67.5
4	Строительный объем	м3	

						Индивидуальный жилой дом в Покровский тракт 12 км, Сайдыы, 202/12			
Изм.	Кол.	Лист	№ док.	Подпись	Дата				
Начальник	Данилов И.П.					Заказчик: Иванов Петр Николаевич	Стадия	Лист	Листов
ГАП	Дьяконова М							1	
ГИП									
Чертит						Общие данные	ИП "Данилов ИП"		
Проверил									

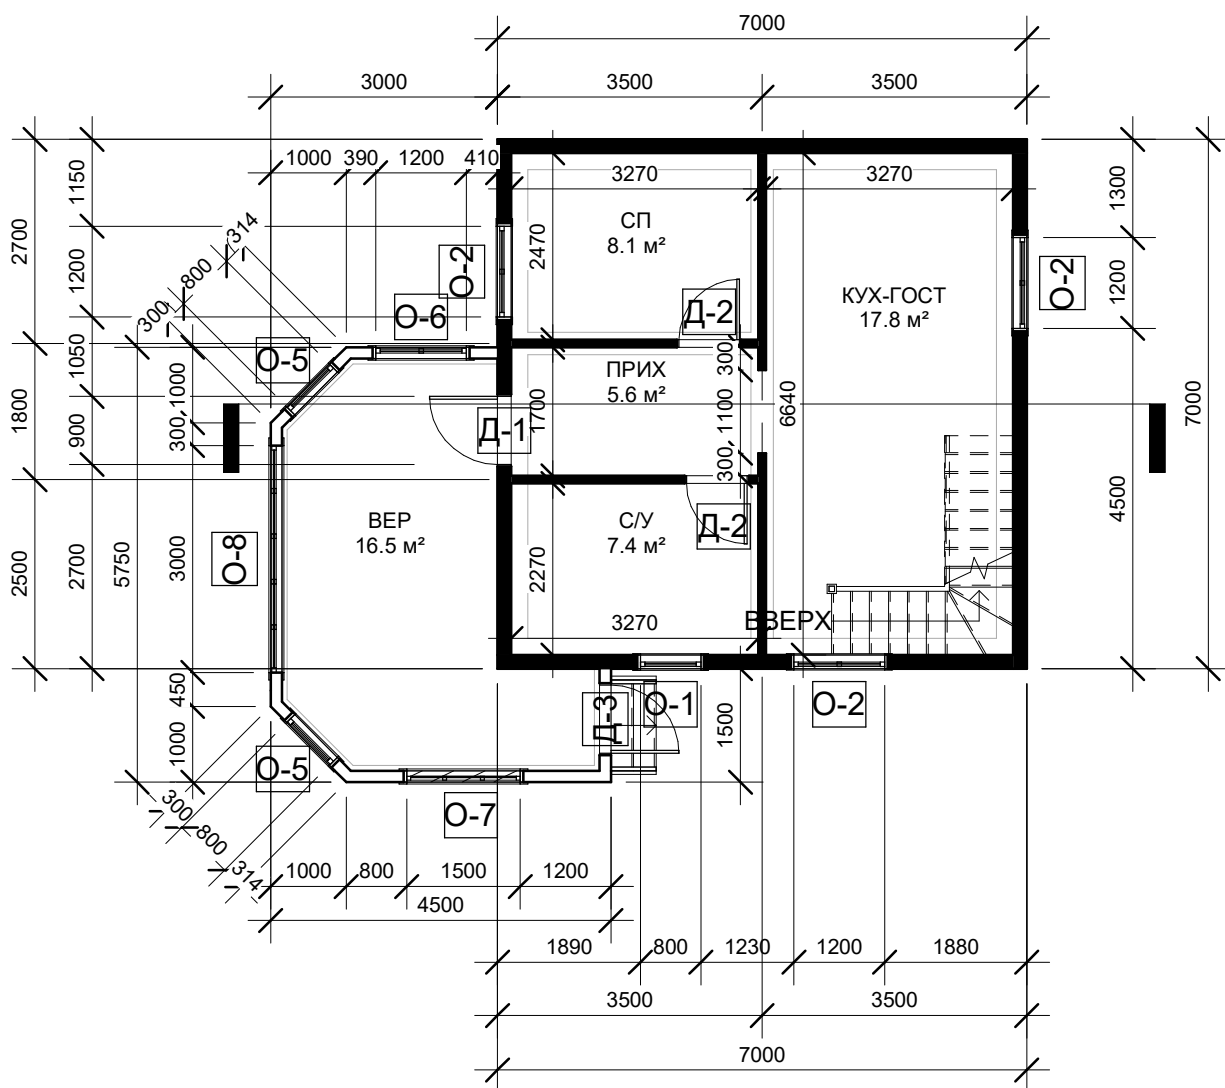

Спецификация дверей

Марка	Описание	Ширина	Высота	Число	Комментарии
Д-1	Дверь ГОСТ	900	2100	1	ДН
Д-2	Дверь ГОСТ	800	2000	5	ДГ
Д-3	Дверь ГОСТ	900	2000	1	ДГ
Д-4	Дверь ГОСТ	680	2000	1	ДН, ДО


Индивидуальный жилой дом в Покровский тракт 12 км,
Сайды, 202/12

Изм.	Кол.	Лист	№ док.	Подпись	Дата			
Начальник		Данилов ИП				Заказчик: Иванов Петр Николаевич		
ГАП		Дьяконова М						
ГИП						План 1-го этажа		
Чертил								
Проверил						ИП "Данилов ИП"		

Е:\С\компл\Иванов Петр Николаевич\пл


Согласовано

Инв. № подл.	Подп. и дата		Взам. инв. №	

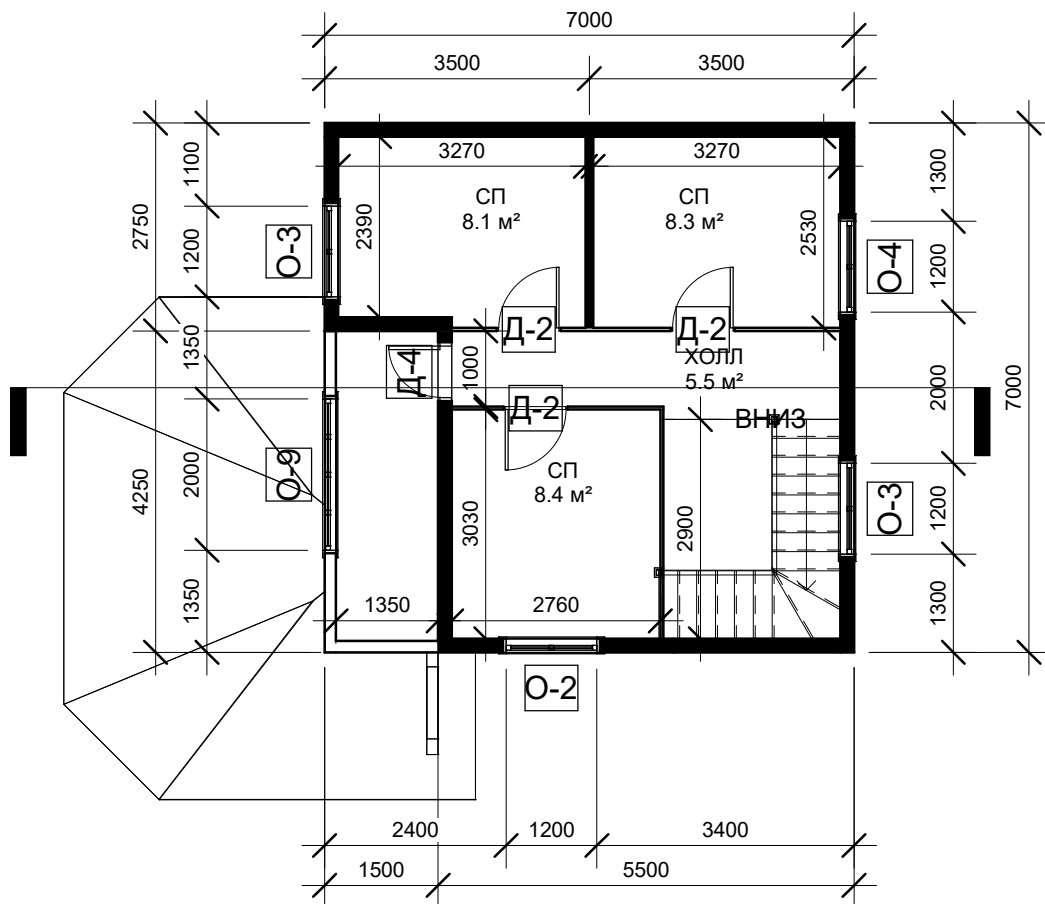

						Индивидуальный жилой дом в Покровский тракт 12 км, Сайды, 202/12						
Изм.	Кол.	Лист	№ док.	Подпись	Дата							
Начальник	Руководитель					Заказчик: Иванов Петр Николаевич	Стадия	Лист	Листов			
ГАП	Дьяконова М							3				
ГИП												
Чертил						План 2-го этажа	ИП "Данилов ИП"					
Проверил												

утеплитель-	200-250 мм
пароизоляция - изоспан FS	
настил из досок-	25 мм
по черепным брускам-	40 мм

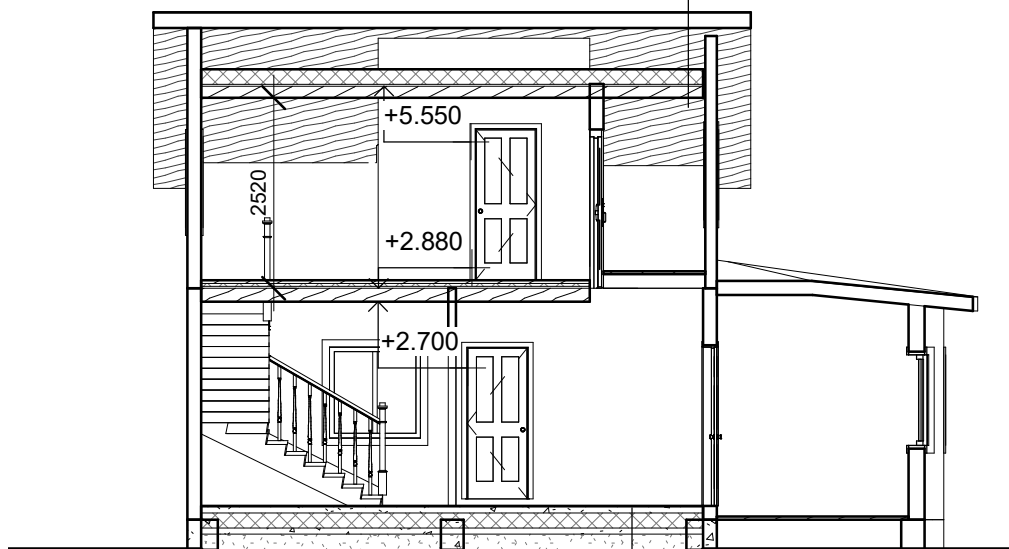

покрытие пола- линолеум	
подложка	
ц/п стяжка по арматурной сетке-	80 мм
пенофол фольгированный	
утеплитель- полистирол-	200 мм
ц/п стяжка по арматурной сетке-	80 мм
горный песок-	220 мм
геотекстиль	
ж/б фундамент	


Согласовано

Взам. инв. №

Подп. и дата

Инв. № подл.


						Индивидуальный жилой дом в Покровский тракт 12 км, Сайды, 202/12		
Изм.	Кол.	Лист	№ док.	Подпись	Дата	Заказчик: Иванов Петр Николаевич		
Начальник		Данилов ИП						
ГАП		Дьяконова М				ИП "Данилов ИП"		
ГИП								
Чертил						Разрез здания		
Проверил								
						Стадия	Лист	Листов
							4	

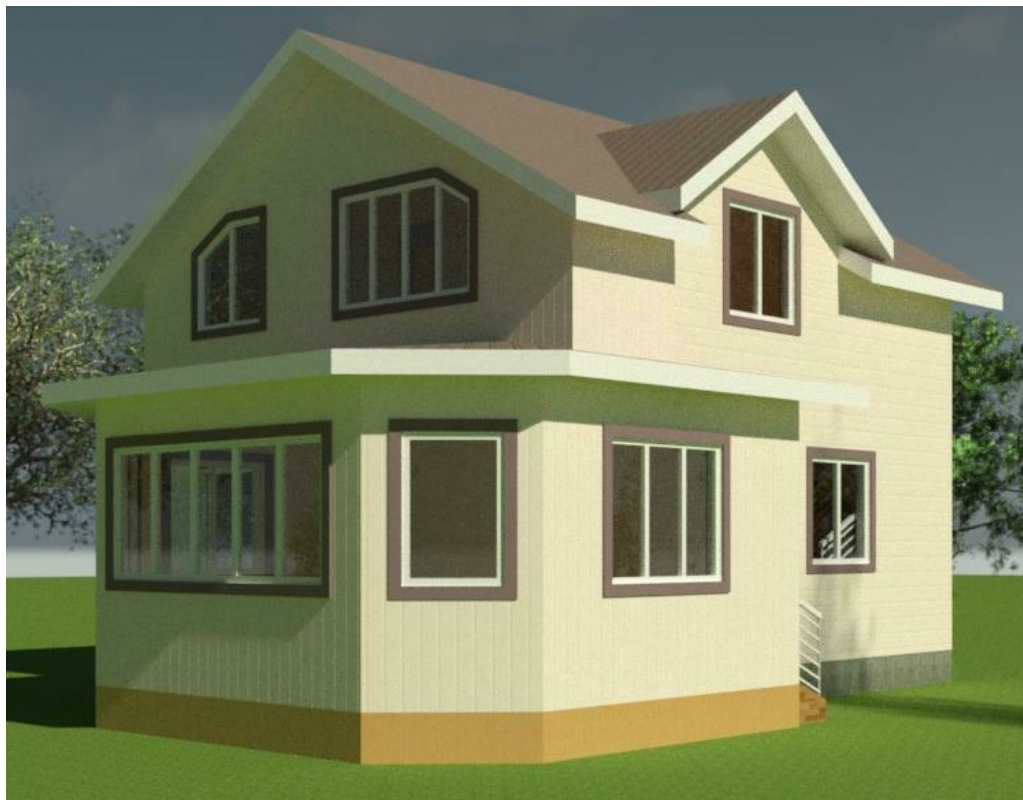

Согласовано			

Взам. инв. №	
Подп. и дата	
Инв. № подл.	


						Индивидуальный жилой дом в Покровский тракт 12 км, Сайды, 202/12			
Изм.	Кол.	Лист	№ док.	Подпись	Дата				
Начальник		Данилов ИП				Заказчик: Иванов Петр Николаевич	Стадия	Лист	Листов
ГАП		Дьяконова М						5	
ГИП									
Чертил						Фасады	ИП "Данилов ИП"		
Проверил									

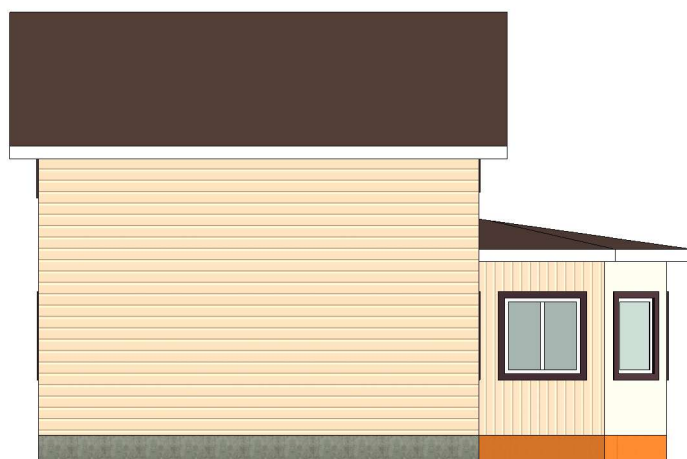





						Индивидуальный жилой дом в Покровский тракт 12 км, Сайды, 202/12				
Изм.	Кол.	Лист	№ док.	Подпись	Дата					
Начальник	Руководитель					Заказчик: Иванов Петр Николаевич	Стадия	Лист	Листов	
ГАП	Дьяконова М							6		
ГИП										
Чертил						Высота крыш	ИП "Данилов ИП"			
Проверил										



Согласовано

Инв. № подл.	Подп. и дата		Взам. инв. №	

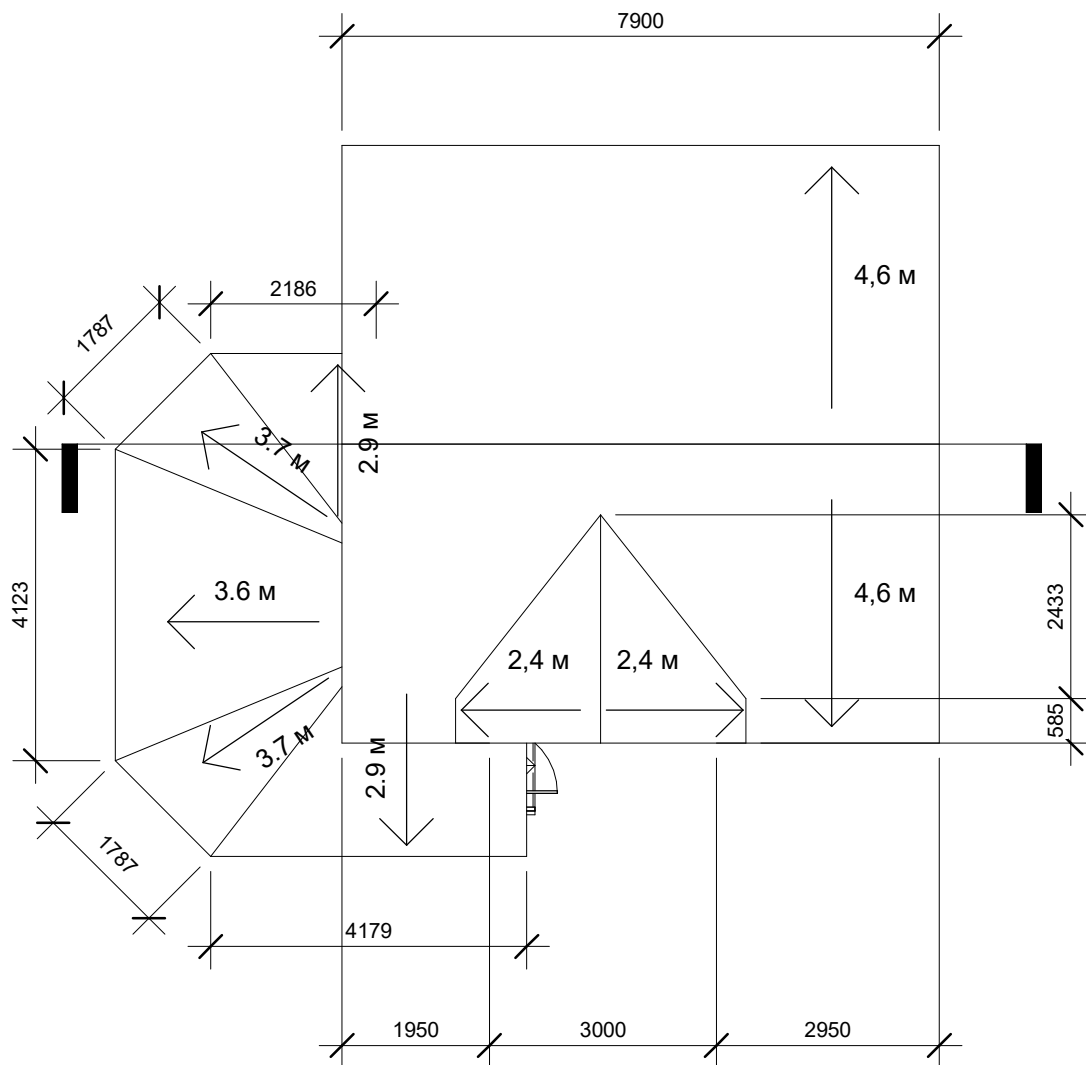

						Индивидуальный жилой дом в Покровский тракт 12 км, Сайды, 202/12			
Изм.	Кол.	Лист	№ док.	Подпись	Дата				
Начальник	Руководитель					Заказчик: Иванов Петр Николаевич	Стадия	Лист	Листов
ГАП	Дьяконова М							7	
ГИП									
Чертил						Крыша	ИП "Данилов ИП"		
Проверил									

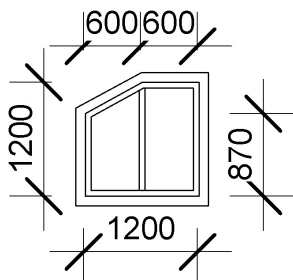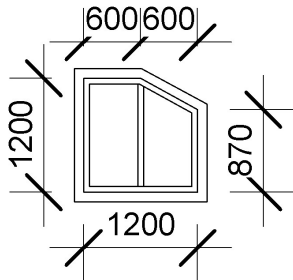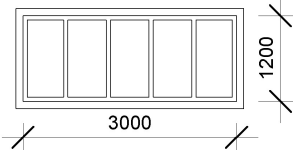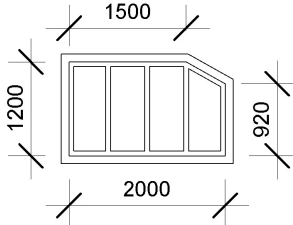Спецификация окон													
Маркировка типоразмера		Изображение		Ширина	Высота	Число	Комментарии						
О-1				800	1200	1	1 секция пов.-отк						
О-2				1200	1200	4	2 секции, пов.-отк.						
О-3				1200	1200	2	2 секции, пов.-отк. трапецевидно						
О-4				1200	1200	1	2 секции, пов.-отк. трапецевидно						
О-5				800	1200	2	1 секция, алюминиевый профиль						
О-6				1200	1200	1	2 секции, алюминиевый профиль раздвижной						
О-7				1500	1200	1	3 секции, алюминиевый профиль раздвижной						
О-8				3000	1200	1	5 секций, алюминиевый профиль раздвижной						
О-9				2000	1200	1	4 секции, алюминиевый профиль раздвижной						
Прим.: вид снаружи													
Индивидуальный жилой дом в Покровский тракт 12 км, Сайды, 202/12													
		Изм.	Кол.	Лист	№ док.	Подпись	Дата	Заказчик: Иванов Петр Николаевич			Стадия	Лист	Листов
		Начальник		Руководитель				Спецификация окон и дверей				8	
		ГАП		Дьяконова М									
		ГИП											
		Чертил											
		Проверил						ИП "Данилов ИП"					

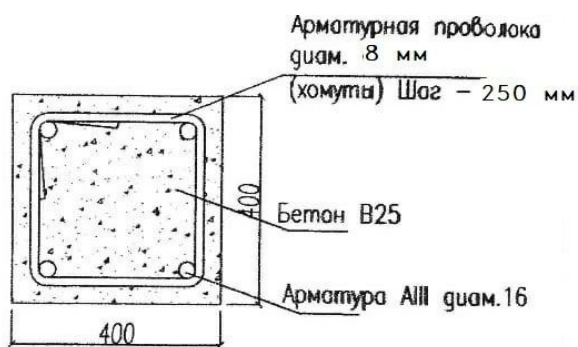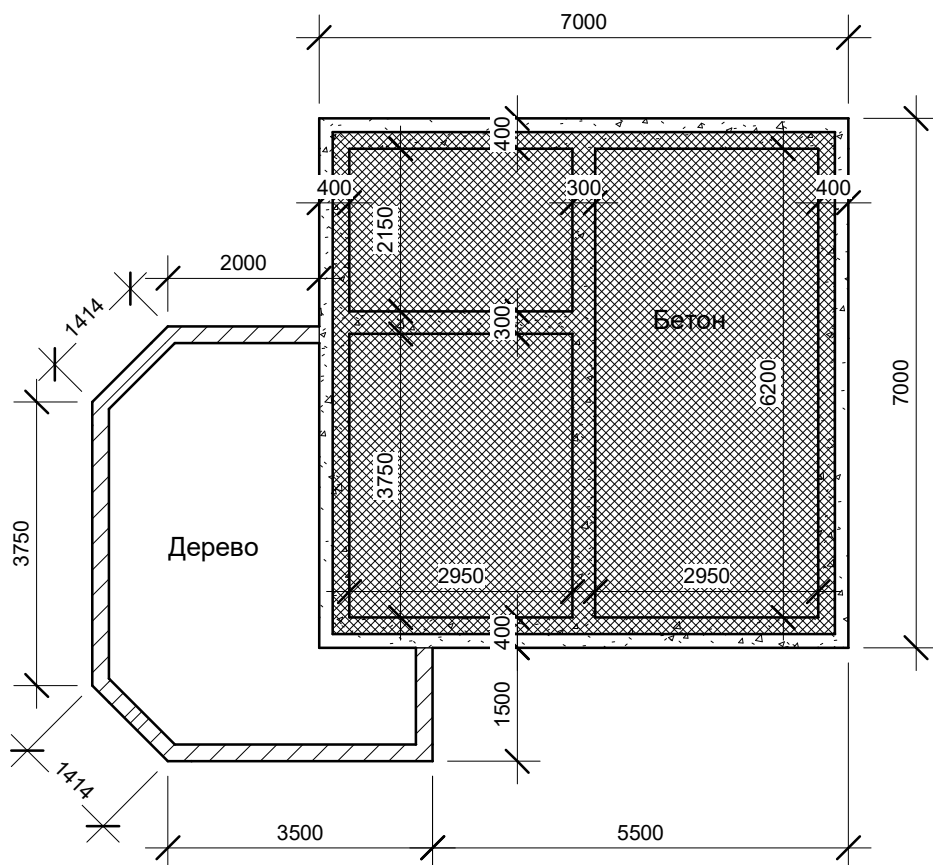

Согласовано

Взам. инв. №

Подп. и дата

Инв. № подл.

Индивидуальный жилой дом в Покровский тракт 12 км, Сайды, 202/12

Изм.	Кол.	Лист	№ док.	Подпись	Дата
Начальник		Руководитель			
ГАП		Дьяконова М			
ГИП					
Чертил					
Проверил					

Заказчик: Иванов Петр Николаевич

Фундамент

Стадия	Лист	Листов
	9	
ИП "Данилов ИП"		


Согласовано			

Инв. № подл.	Подп. и дата		Взам. инв. №	

Изм.	Кол.	Лист	№ док.	Подпись	Дата
Начальник	Руководитель				
ГАП	Дьяконова М				
ГИП					
Чертил					
Проверил					

Индивидуальный жилой дом в Покровский тракт 12 км, Сайды, 202/12			
Заказчик: Иванов Петр Николаевич	Стадия	Лист	Листов
		10	
Арматура	ИП "Данилов ИП"		

Узел армирования ленточного
бетонного
фундамента деревянного дома

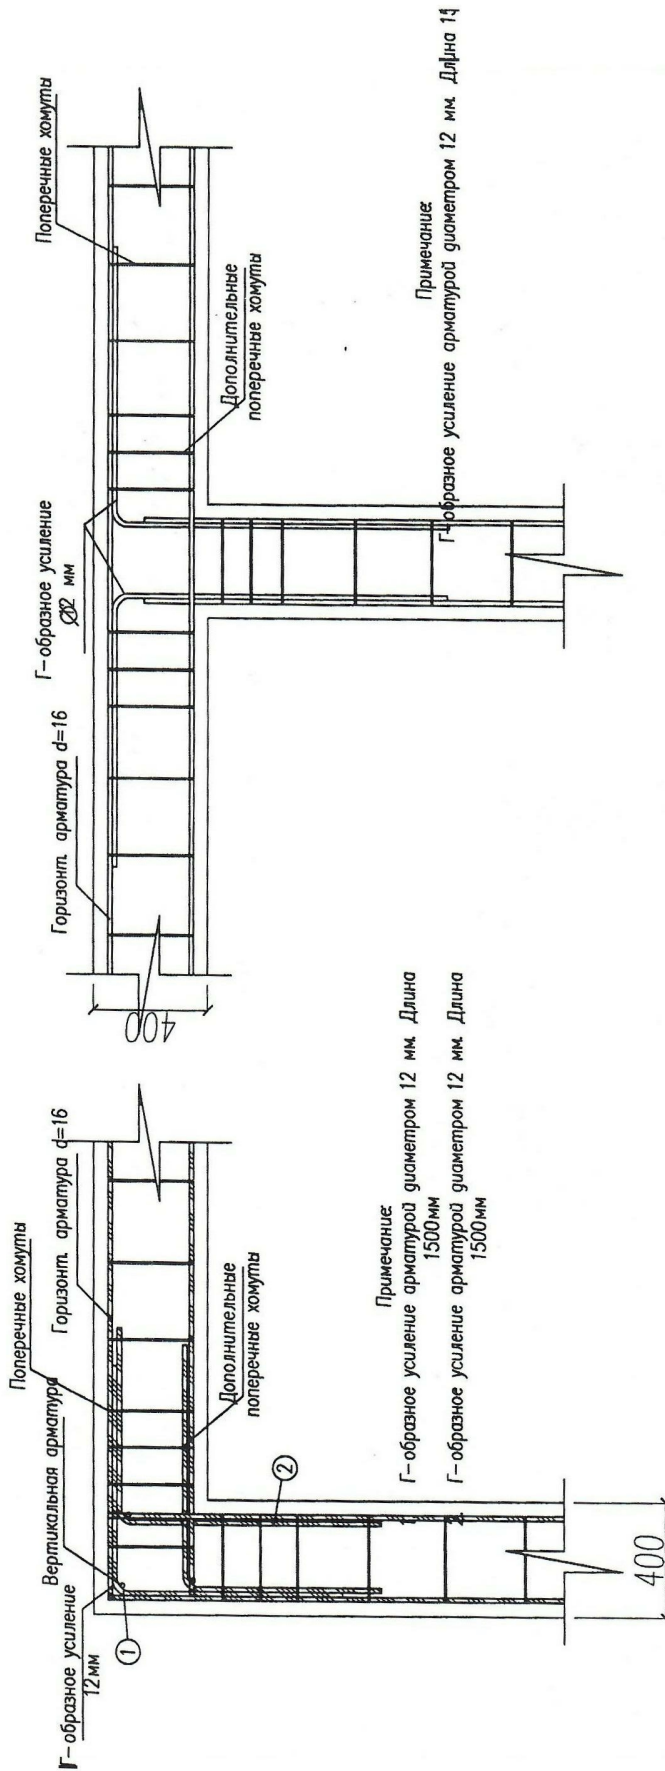

Согласовано			

Инв. № подл.	Подп. и дата		Взам. инв. №

						Индивидуальный жилой дом в Покровский тракт 12 км, Сайды, 202/12			
Изм.	Кол.	Лист	№ док.	Подпись	Дата				
Начальник		Руководитель				Заказчик: Иванов Петр Николаевич	Стадия	Лист	Листов
ГАП		Дьяконова М						11	
ГИП									
Чертил						Ситуационный план	ИП "Данилов ИП"		
Проверил									

