


ООО "Шишкин Дом"



Индивидуальный 2 этажный жилой дом в г.Якутск

г.Якутск 2022 г.

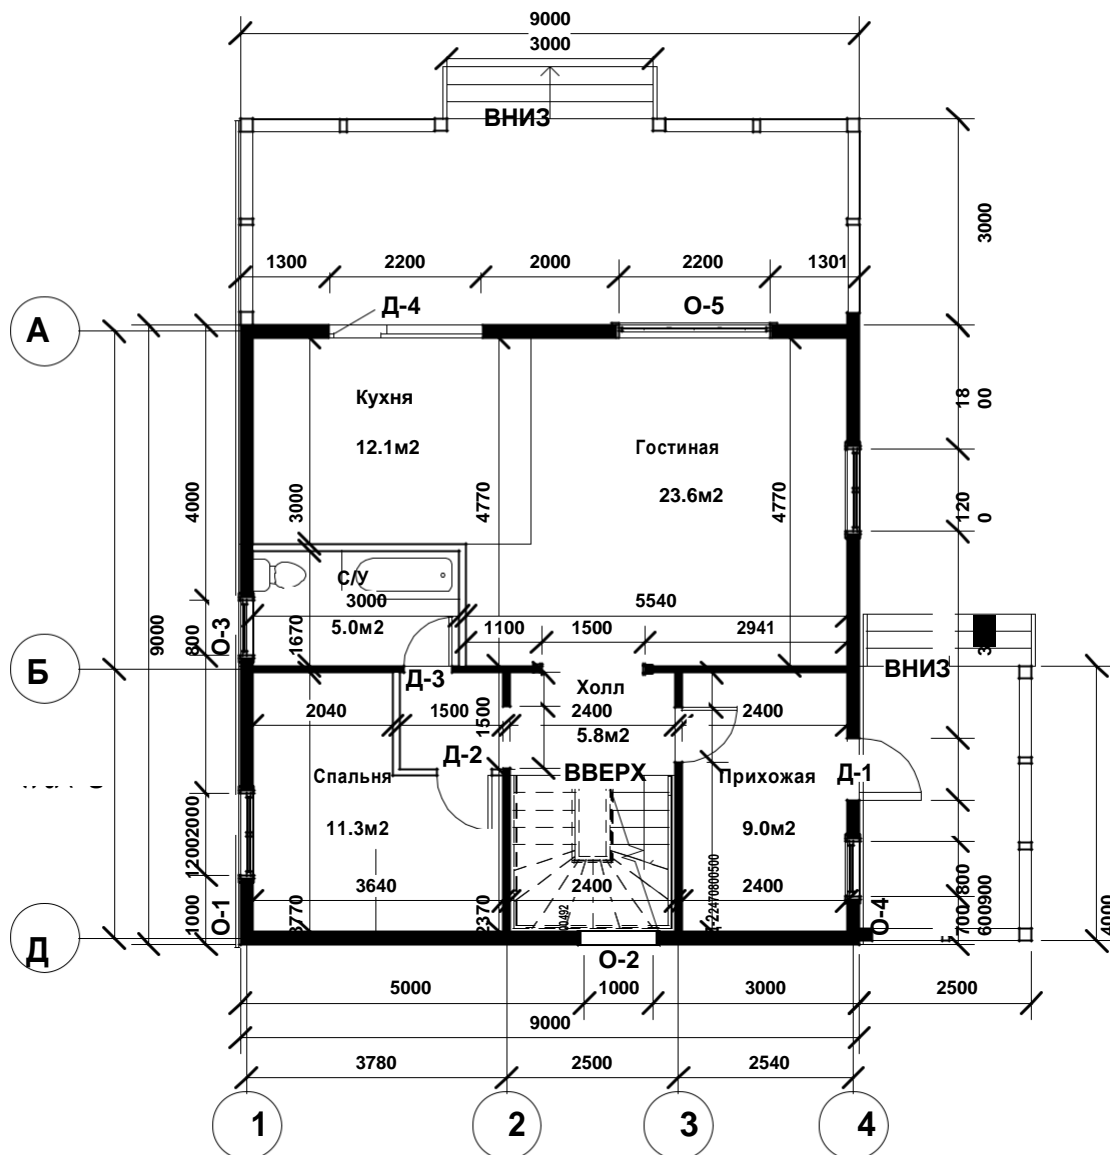

Спецификация дверей


Марка	Ширина	Высота	Число	Комментарии
Д-1	900	2100	1	ДН, металлическая
Д-2	800	2000	2	ДГ, виниловые
Д-3	700	2000	1	ДГ, виниловые
Д-4	800 (1600 окно)	2300	1	Балконная стеклянная дверь с окном

Индивидуальный проект 2 этажного дома

Изм.	Кол. уч.	Лист	№ док.	Подпись	Дата	Стадия	Лист	Листов
Начальник	Данилов И. П.					1	2	
ГАП								
ГИП								
Чертит	Захаров Н. В.							
Проверил	Проверил							

ПРОЕКТ

План 1 этажа

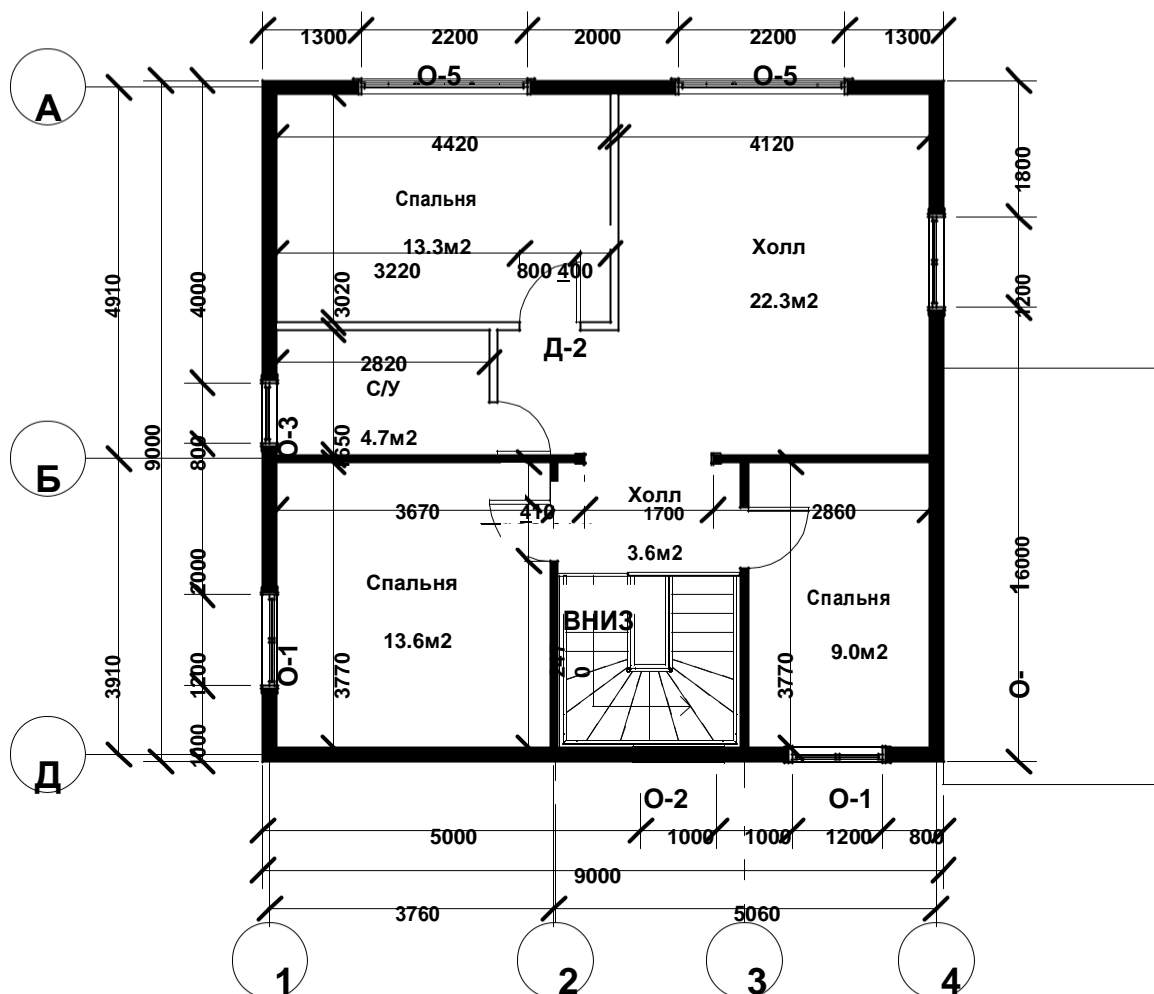

Спецификация дверей


Марка	Ширина	Высота	Число	Комментарии
Д-2	800	2000	3	ДГ, виниловые
Д-3	700	2000	2	ДГ, виниловые

Индивидуальный проект 2 этажного дома

Изм.	Кол. уч.	Лист	№ док.	Подпись	Дата	Стадия	Лист	Листов
Начальник	Данилов И.П.					1	3	
ГАП								
ГИП								
Чертил	Захаров Н.В.							
Проверил	Проверил							

ПРОЕКТ

2 этаж

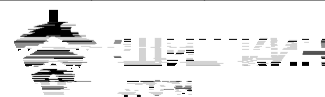



Индивидуальный проект 2 этажного дома

						Индивидуальный проект 2 этажного дома			
Изм.	Кол. уч.	Лист	№ док.	Подпись	Дата				
Начальник	Данилов ИП					ПРОЕКТ	Стадия	Лист	Листов
ГАП							1	15	
ГИП									
Чертил	Захаров НВ					Визуализация			
Проверил	Бурцев НЕ								