

ООО "Шишкин Дом"



*Индивидуальный жилой дом в г.Якутск, Покровский тракт 12км,*


*2-этажный 7х10, с эркером 2х4*



*Эскизный проект*

*г.Якутск 2022 г.*

# План 1 этажа

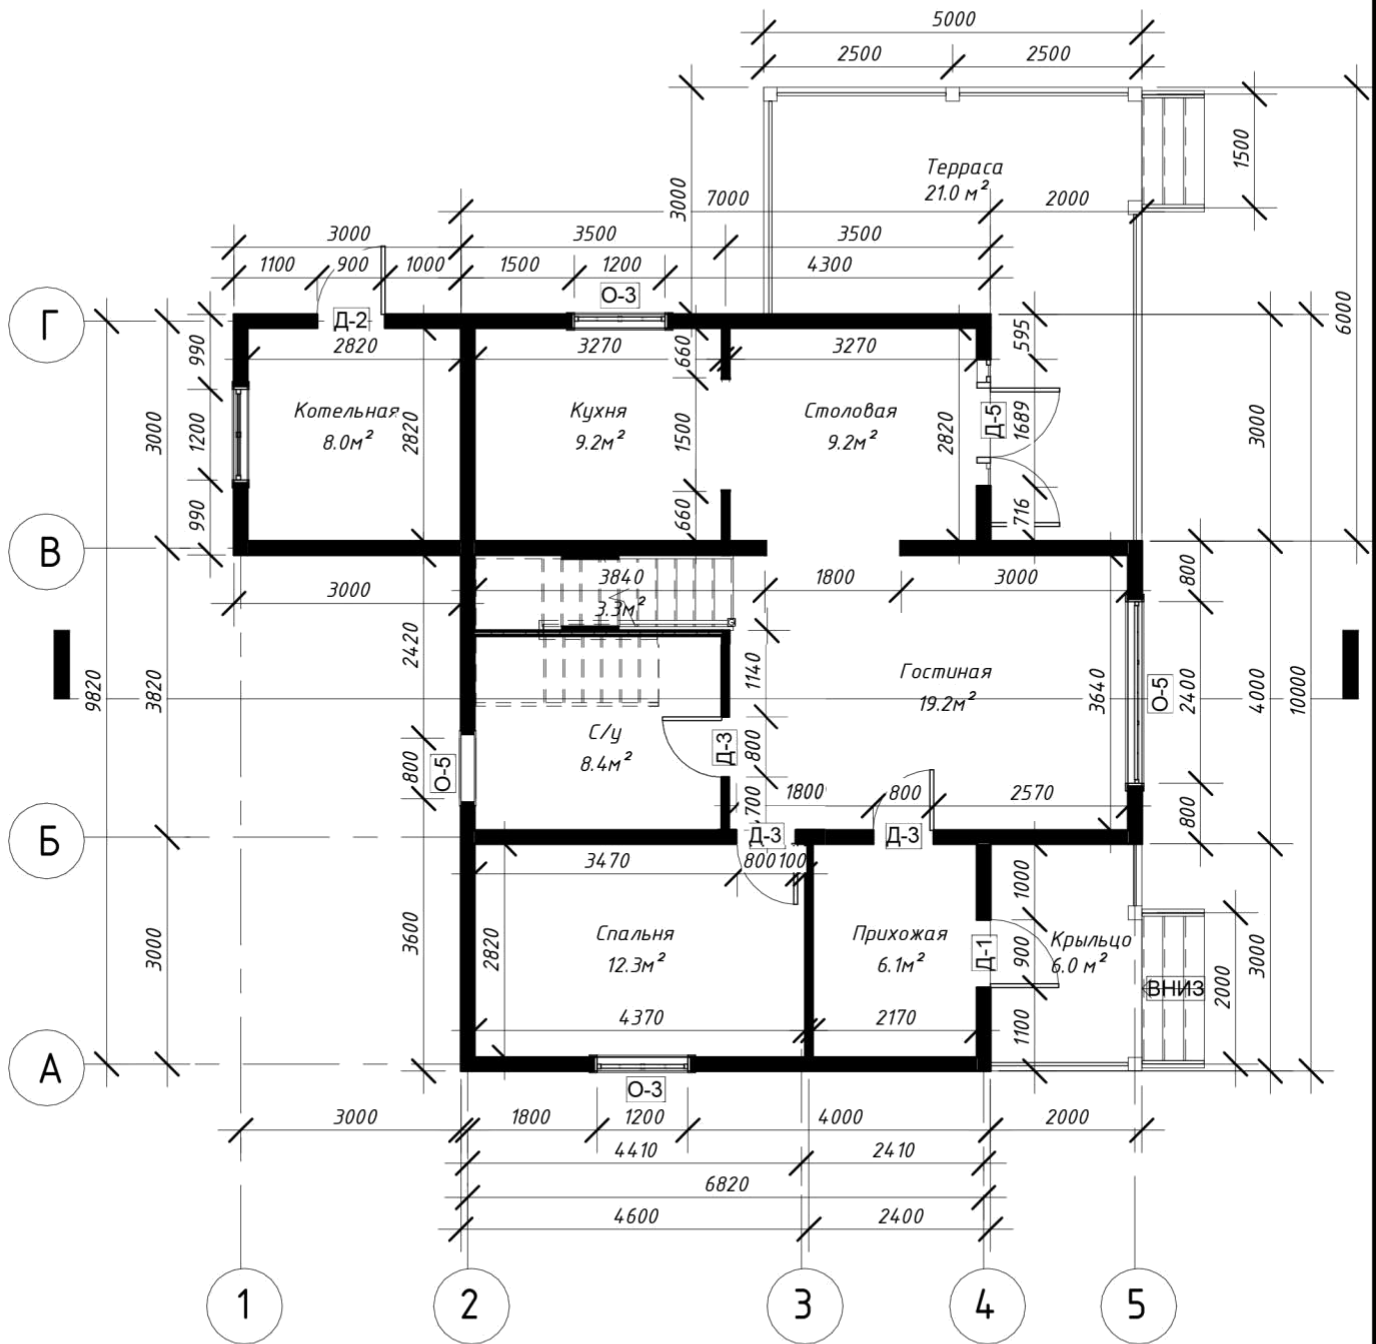

Индивидуальный жилой дом в г. Якутске, Покровский тракт

Изм.	Кол. уч.	Лист	№ док.	Подпись	Дата
Начальник		Данилов ИП			
ГАП					
ГИП					
Чертил					
Проверил					


Стадия	Лист	Листов
1	2	

План 1 этажа



**ШИШКИН**  
ДОМ

# План 2 этажа

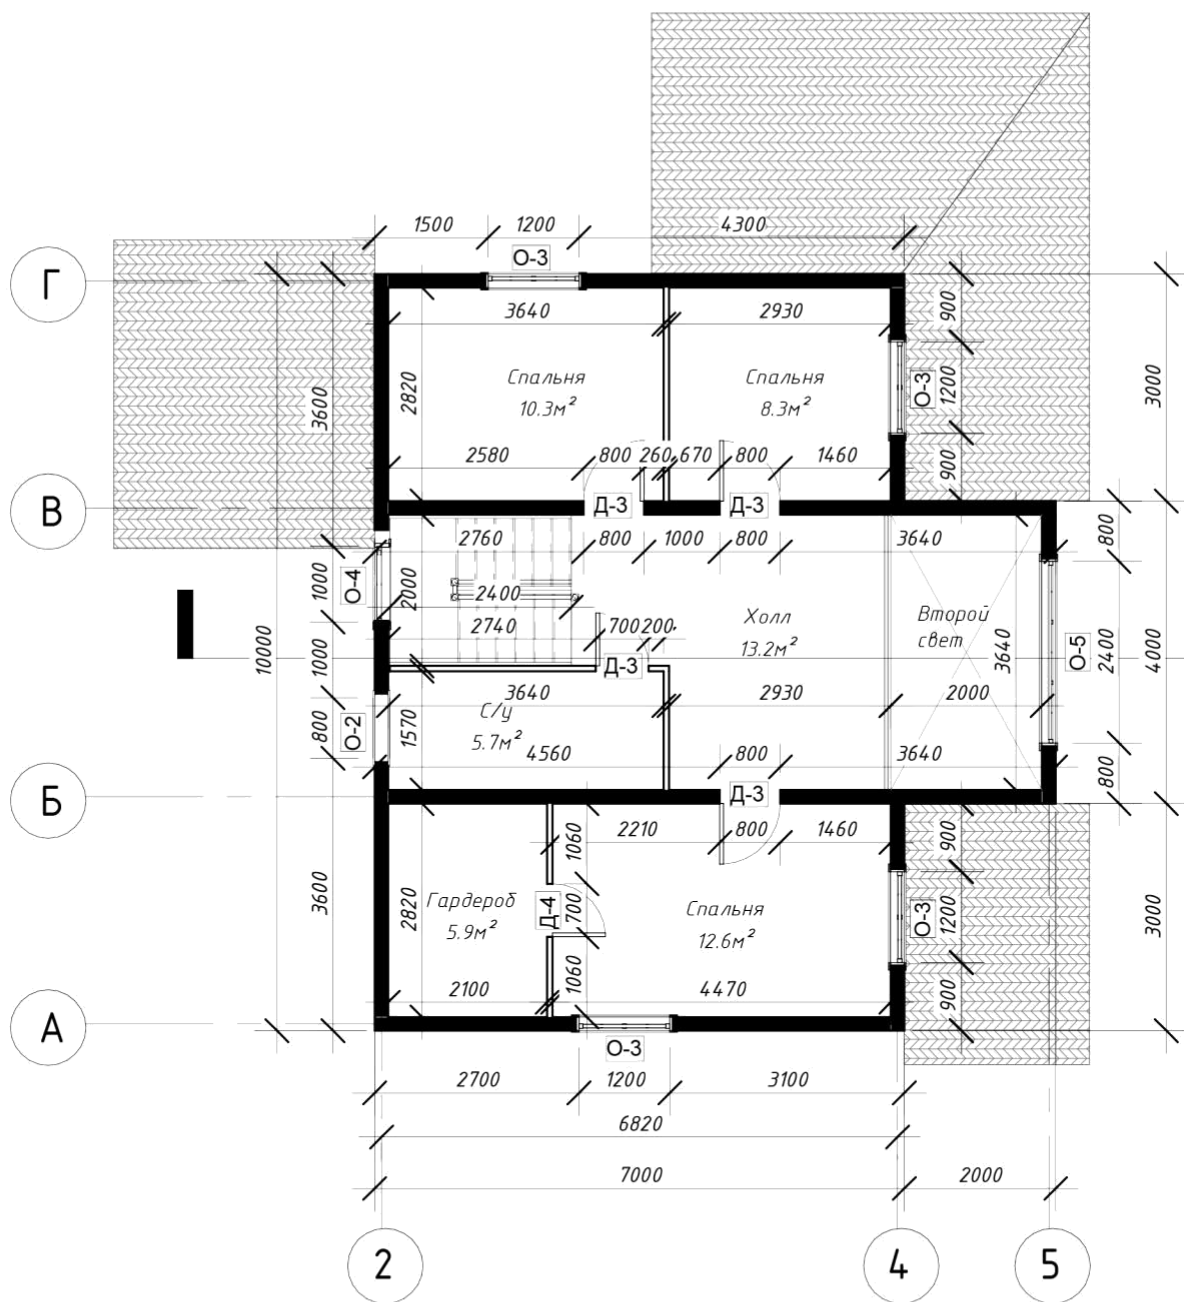


Согласовано					
Взам. инв. №					
Подп. и дата					
Инв. № подл.					



Индивидуальный жилой дом в г. Якутске, Покровский тракт					
Изм.	Кол. уч.	Лист	№ док.	Подпись	Дата
Начальник		Данилов ИП			
ГАП					
ГИП					
Чертил					
Проверил					
План 2 этажа			Стадия	Лист	Листов
			1	3	
ШИШКИН ДОМ					



Согласовано			


Взам. инв. №		
Подп. и дата		
Инв. № подл.		

						Индивидуальный жилой дом в г. Якутске, Покровский тракт			
Изм.	Кол. уч.	Лист	№ док.	Подпись	Дата				
Начальник		Данилов ИП					Стадия	Лист	Листов
ГАП									
ГИП									
Чертил								ШИШКИН	ДОМ
Проверил									

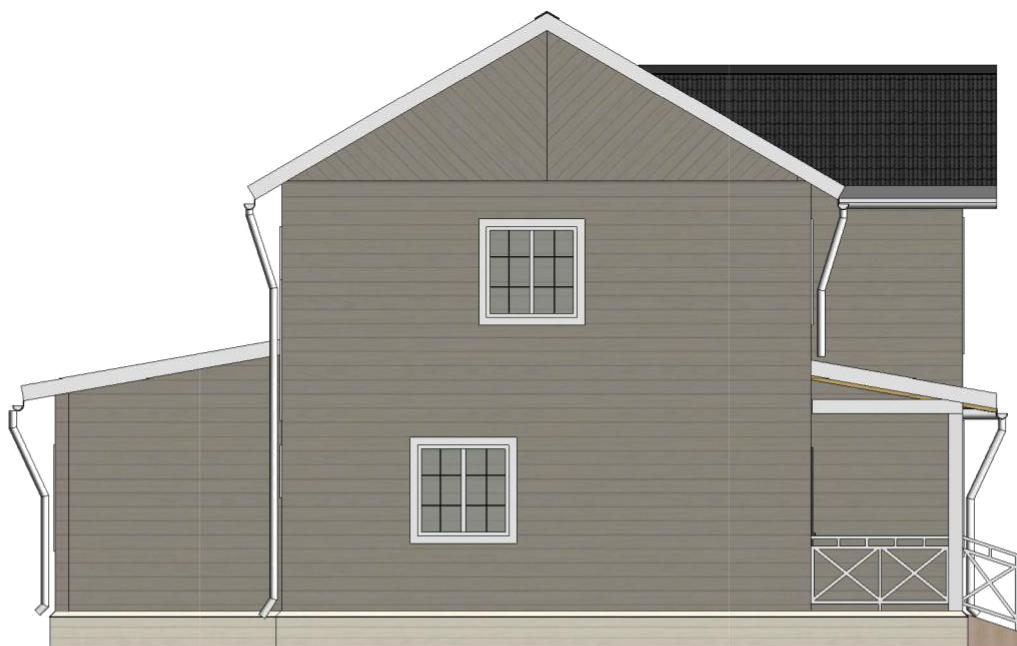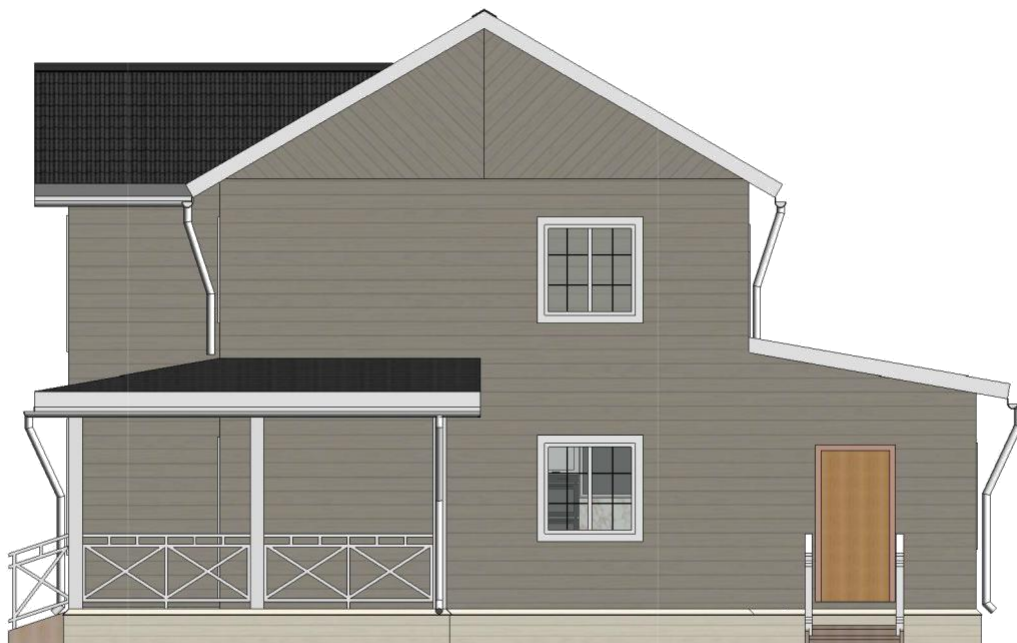

Согласовано	

Взам. инв. №	
Подп. и дата	
Инв. № подл.	

Индивидуальный жилой дом в г. Якутске, Покровский тракт					
Изм.	Кол. уч.	Лист	№ док.	Подпись	Дата
Начальник	Данилов ИП				
ГАП					
ГИП					
Чертил					
Проверил					
				Стадия	Лист
					Листов
				 <b>ШИШКИН</b> ДОМ	