


Согласовано

Взам. инв. №

Подп. и дата

Инв. № подл.

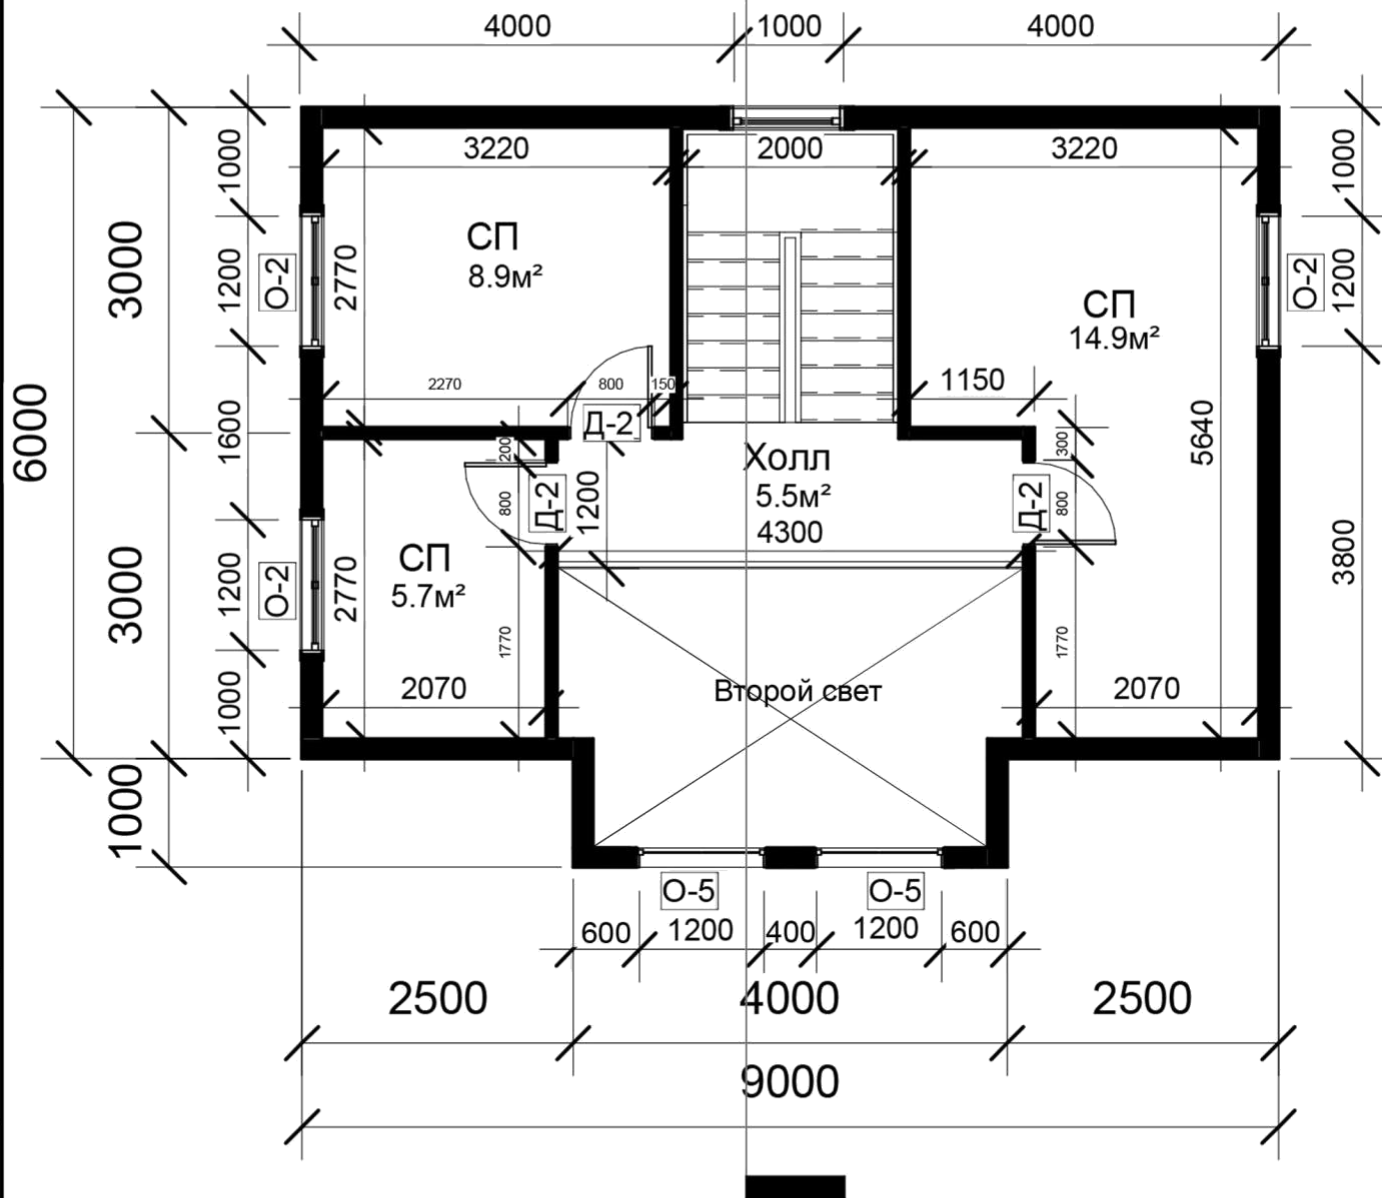


Индивидуальный жилой дом в г. Якутск, Хатын-Юряхское шоссе, 6 км

Заказчик: Готовцев Алдан Яковлевич

План 2 этажа

Стадия	Лист	Листов
	3	
ИП "Данилов ИП"		

Инв. № подл.	Взам. инв. №	
	Подп. и дата	

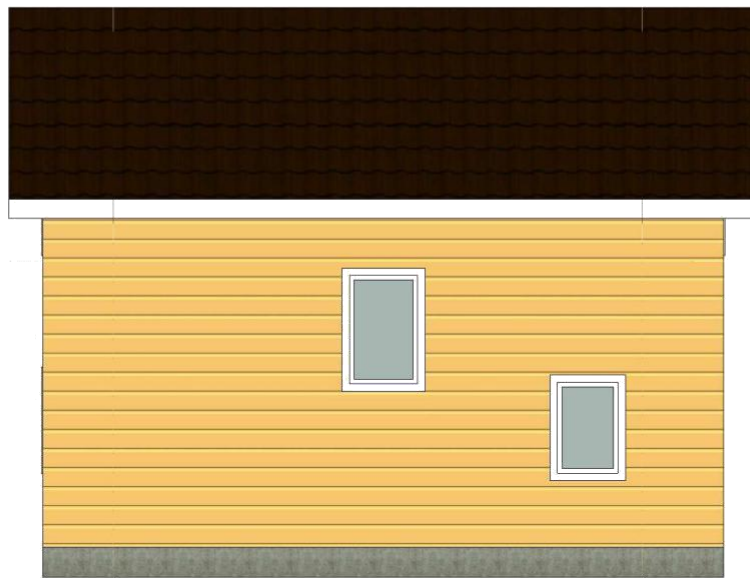

						Индивидуальный жилой дом в г. Якутск, Хатын-Юряхское шоссе, 6 км			
Изм.	Кол.	Лист	№ док.	Подпись	Дата				
Начальник	Данилов ИП					Заказчик: Готовцев Алдан Яковлевич	Стадия	Лист	Листов
ГАП								5	
ГИП									
Чертил						Фасады	ИП "Данилов ИП"		
Проверил									

Согласовано



Взам. инв. №

Подп. и дата

Инв. № подл.

						Индивидуальный жилой дом в г. Якутск, Хатын-Юряхское шоссе, 6 км				
Изм.	Кол.	Лист	№ док.	Подпись	Дата					
Начальник		Данилов ИП				Заказчик: Готовцев Алдан Яковлевич		Стадия	Лист	Листов
ГАП									6	
ГИП										
Чертил						Фасады		ИП "Данилов ИП"		
Проверил										



Согласовано			

Взам. инв. №	Подп. и дата	Инв. № подл.

						Индивидуальный жилой дом в г. Якутск, Хатын-Юряхское шоссе, 6 км					
Изм.	Кол.	Лист	№ док.	Подпись	Дата	Заказчик: Готовцев Алдан Яковлевич			Стадия	Лист	Листов
Начальник		Данилов ИП									
ГАП		Винокурова М									
ГИП						ИП "Данилов ИП"					
Чертил											
Проверил											