

ИП "Данилов ИП"


Индивидуальный жилой дом в г.Якутск, Покровский
тракт 12 км

+ 7 (914) 271-16-57

Якутск 2021

Согласовано

Взам. инв. №	
Подп. и дата	
Инв. № подл.	

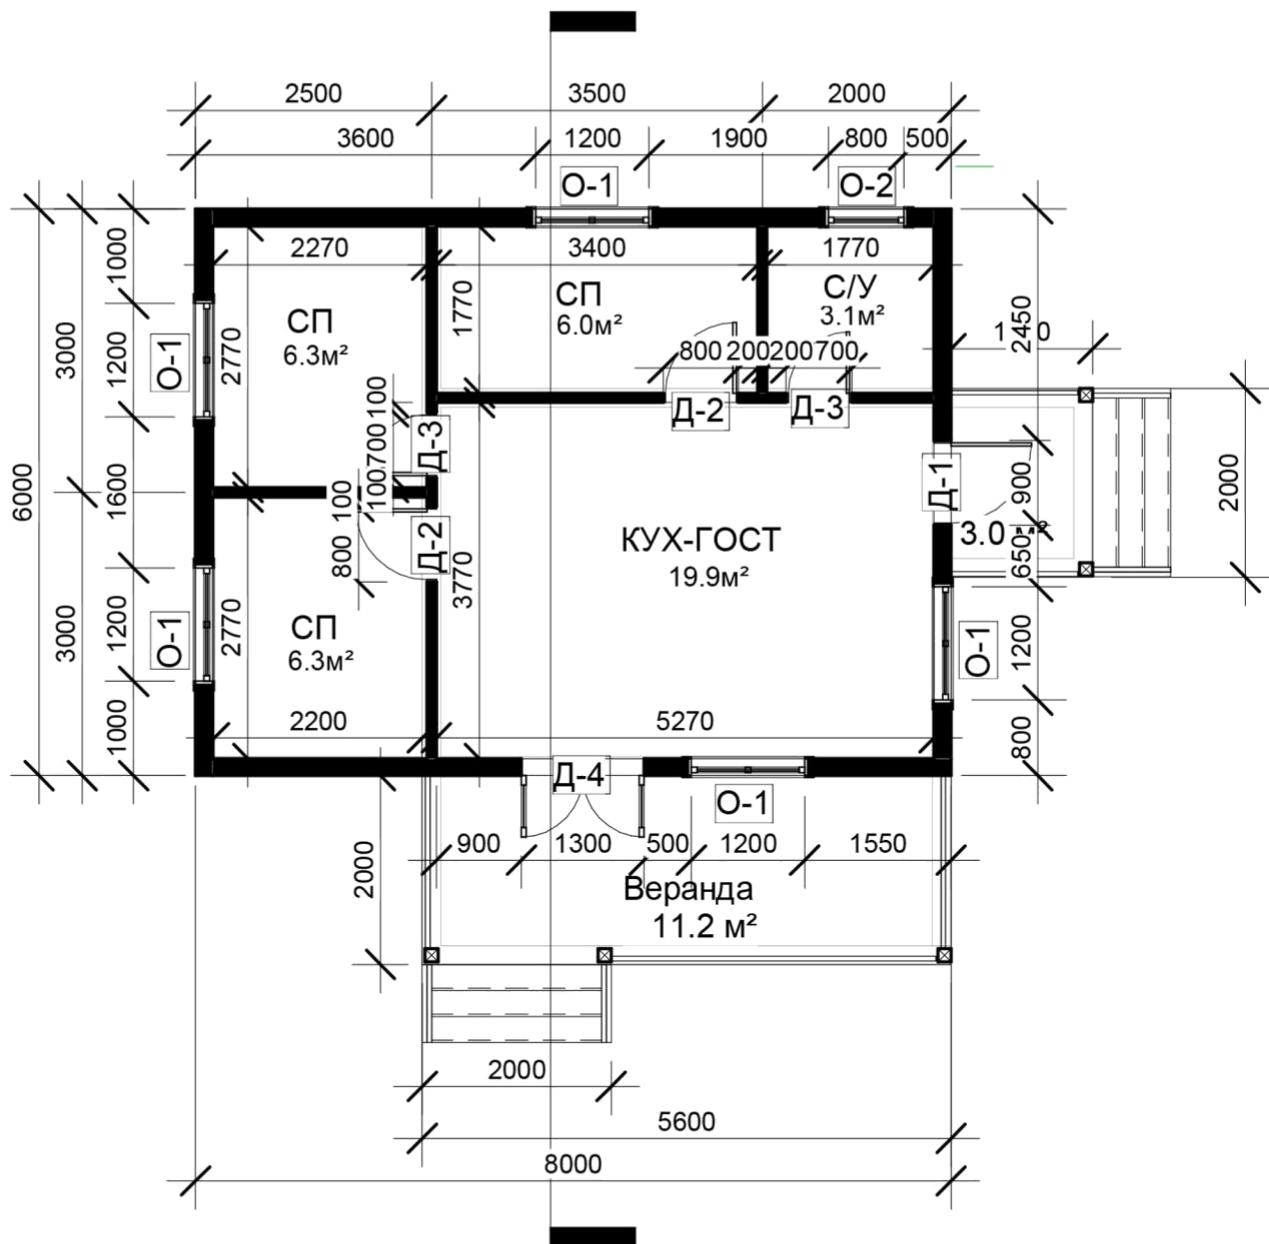

Марка	Описание	Ширина	Высота	Число	Комментарии
-------	----------	--------	--------	-------	-------------

ГОСТ				
ГОСТ				


Индивидуальный жилой дом в г.Якутск, Покровский тракт
12 км

Изм.	Кол.	Лист	№ док.	Подпись	Дата	Заказчик: Аржакова Лена Николаевна		
Начальник		Данилов ИП						
ГАП						План 1 этажа		
ГИП								
Чертил						ИП "Данилов ИП"		
Проверил								

Стадия	Лист	Листов
	2	

Согласовано

Инв. № подл.	Подп. и дата	Взам. инв. №	

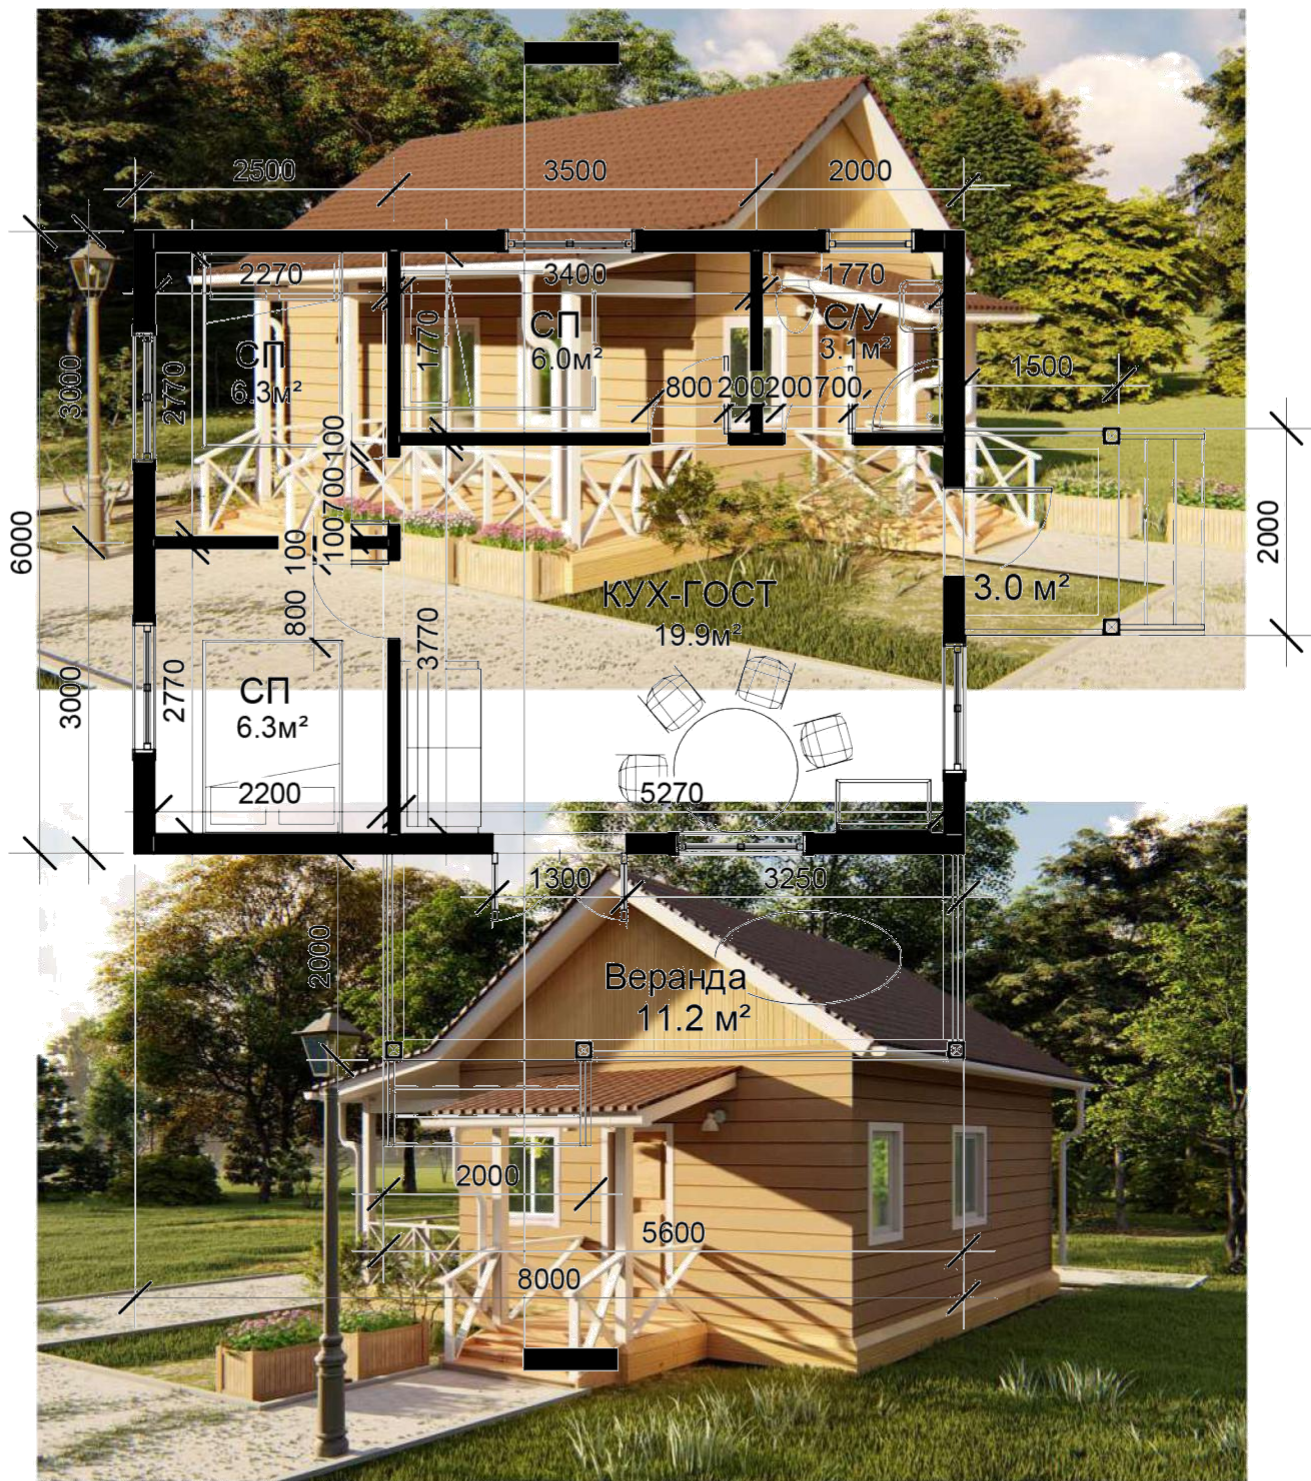

Индивидуальный жилой дом в г.Якутск, Покровский тракт 12 км						Заказчик: Аржакова ена Николаевна		
Изм.	Кол.	Лист	№ док.	Подпись	Дата	Стадия	Лист	Листов
Начальник		Данилов ИП					10	
ГАП		Винокурова М						
ГИП								
Чертил								
Проверил								
Расстановка мебели						ИП "Данилов ИП"		