

ООО "Шишкин дом"




Индивидуальный жилой дом в г. Якутск,

Эскизный проект

г.Якутск 2022 г.

План 1-го этажа

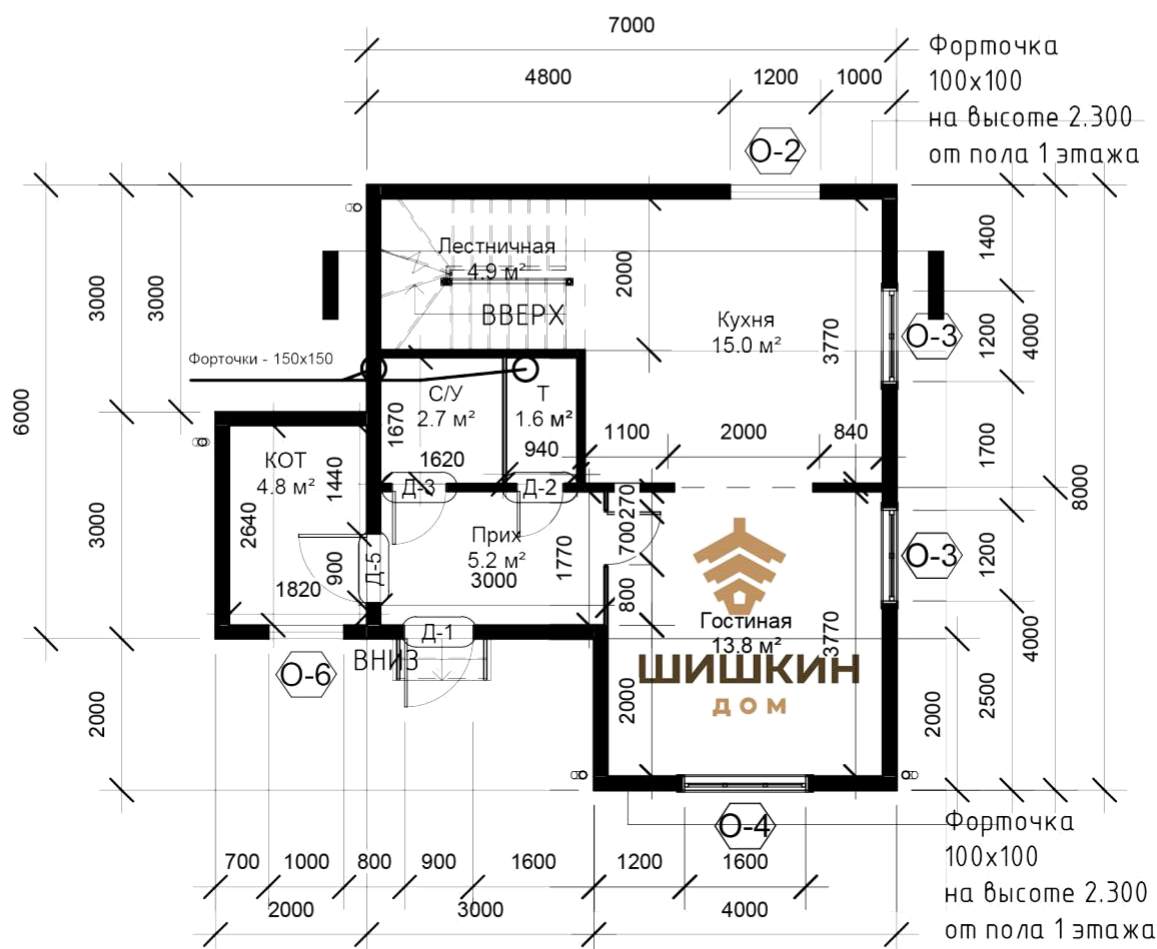

Спецификация окон

Маркировка типоразмера	Описание	Ширина	Высота	Число	Комментарии
О-2	ГОСТ	1200	1300	2	2 секции, с форточкой
О-3	ГОСТ	1200	1300	10	2 секции, пов.-отк.
О-4	ГОСТ	1600	1300	3	3 секции, пов.-отк.
О-5	ГОСТ	800	1200	2	1 секция, пов.-отк.
О-6	ГОСТ	1000	1300	2	2 секции, с форточкой


Индивидуальный жилой дом в г. Якутск,

Изм.	Кол.	Лист	№ док.	Подпись	Дата	Стадия	Лист	Листов
Начальник							2	
ГАП								
ГИП								
Чертил								
Проверил								
План 1-го этажа						ИП "Данилова ИП"		

Южный фасад



Северный фасад

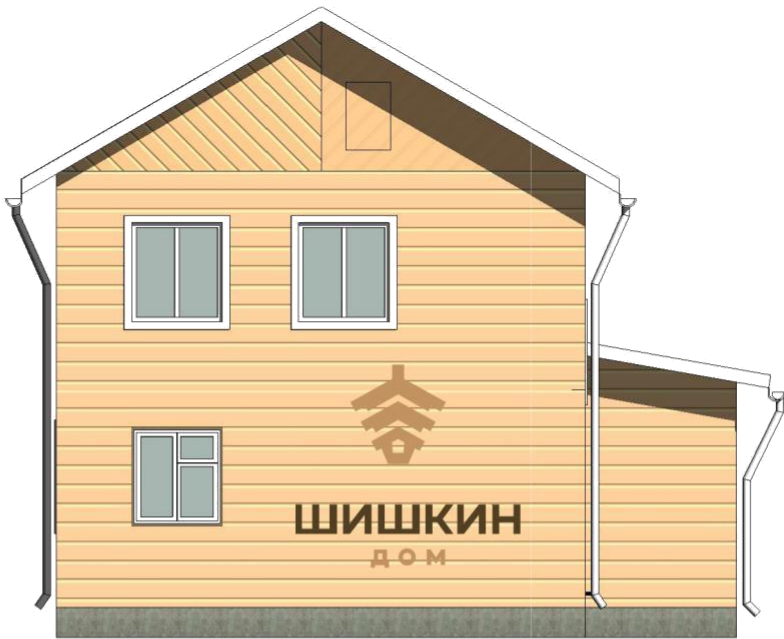


Согласовано			

Взам. инв. №	
Подп. и дата	
Инв. № подл.	

Индивидуальный жилой дом в г. Якутск,						Стадия Лист Листов		
Изм.	Кол.	Лист	№ док.	Подпись	Дата			
Начальник						ИП "Данилова ИП"		
ГАП								
ГИП						Южный и северный фасады		
Чертил		Разработал						
Проверил		Проверил						

Восточный фасад

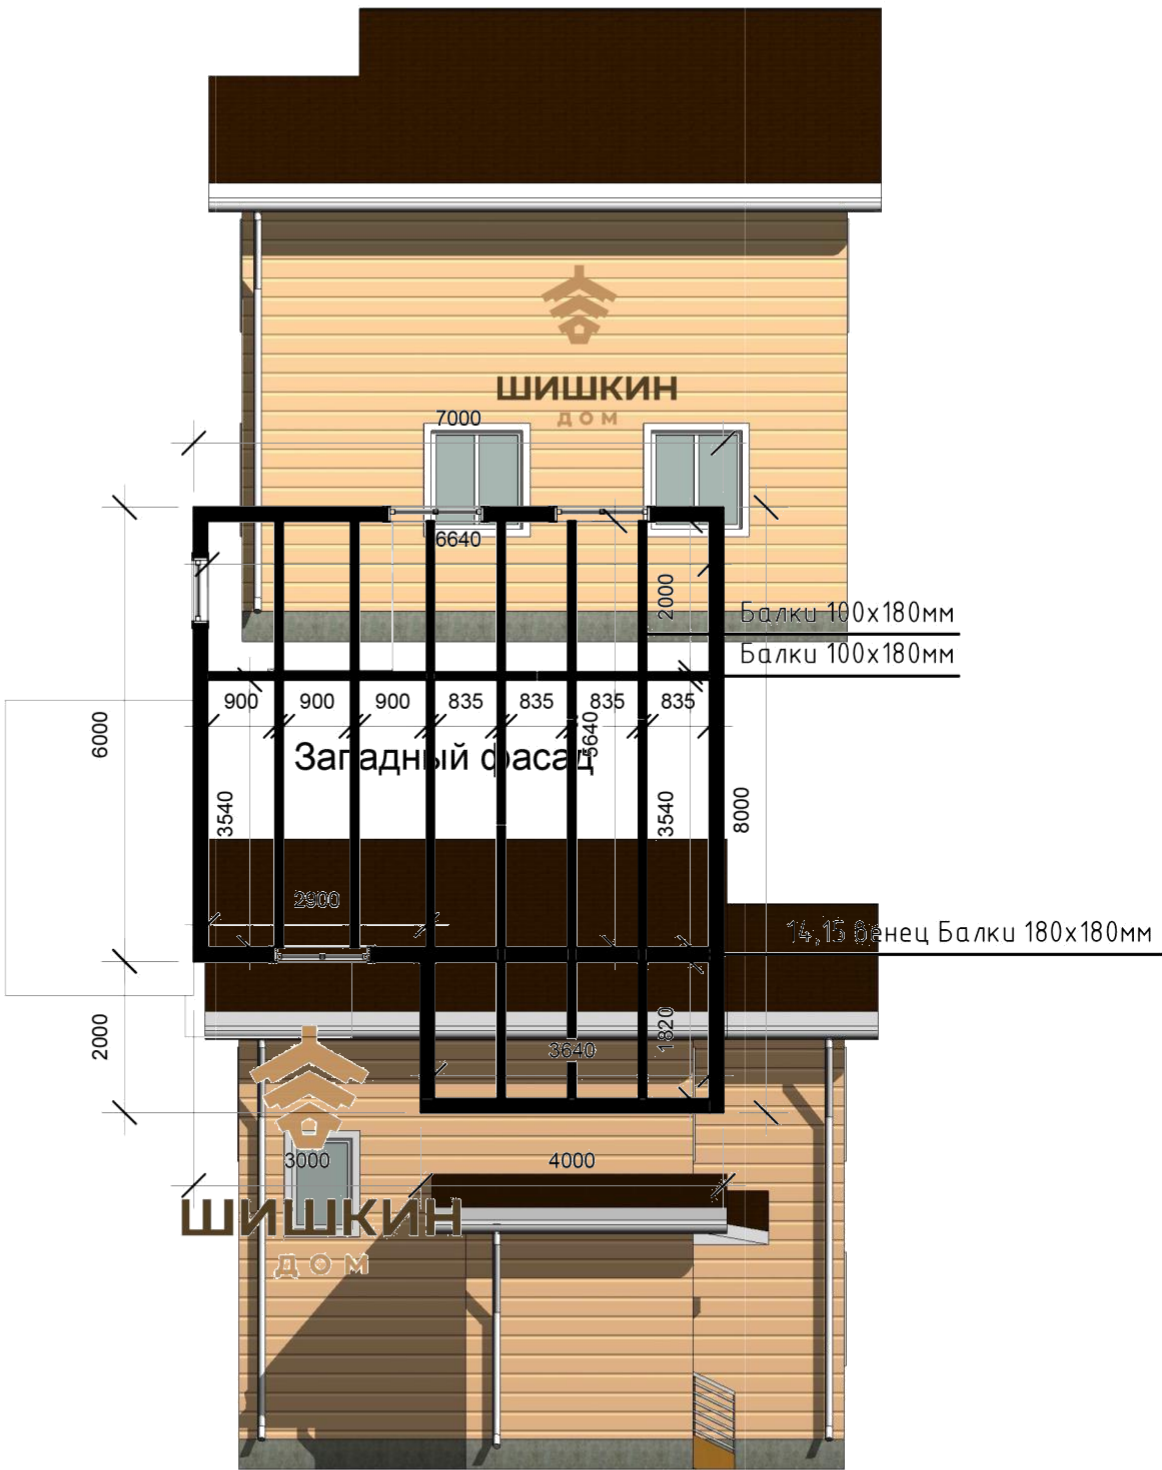

Согласовано				

Инв. № подл.	Подп. и дата	Взам. инв. №	

						Индивидуальный жилой дом в г. Якутск,							
Изм.	Кол.	Лист	№ док.	Подпись	Дата								
Начальник		Руководитель						Стадия	Лист	Листов			
ГАП								12					
ГИП													
Чертил		Разработал				Восточный базовый этаж фасады		ИП "Данилова ИП"					
Проверил		Проверил											