

ООО "Шишкин Дом"



*Индивидуальный жилой дом в г.Якутск, Покровский тракт 12км,*


*2-этажный 7х10, с эркером 2х4*



*Эскизный проект*

*г.Якутск 2022 г.*

# План 1 этажа

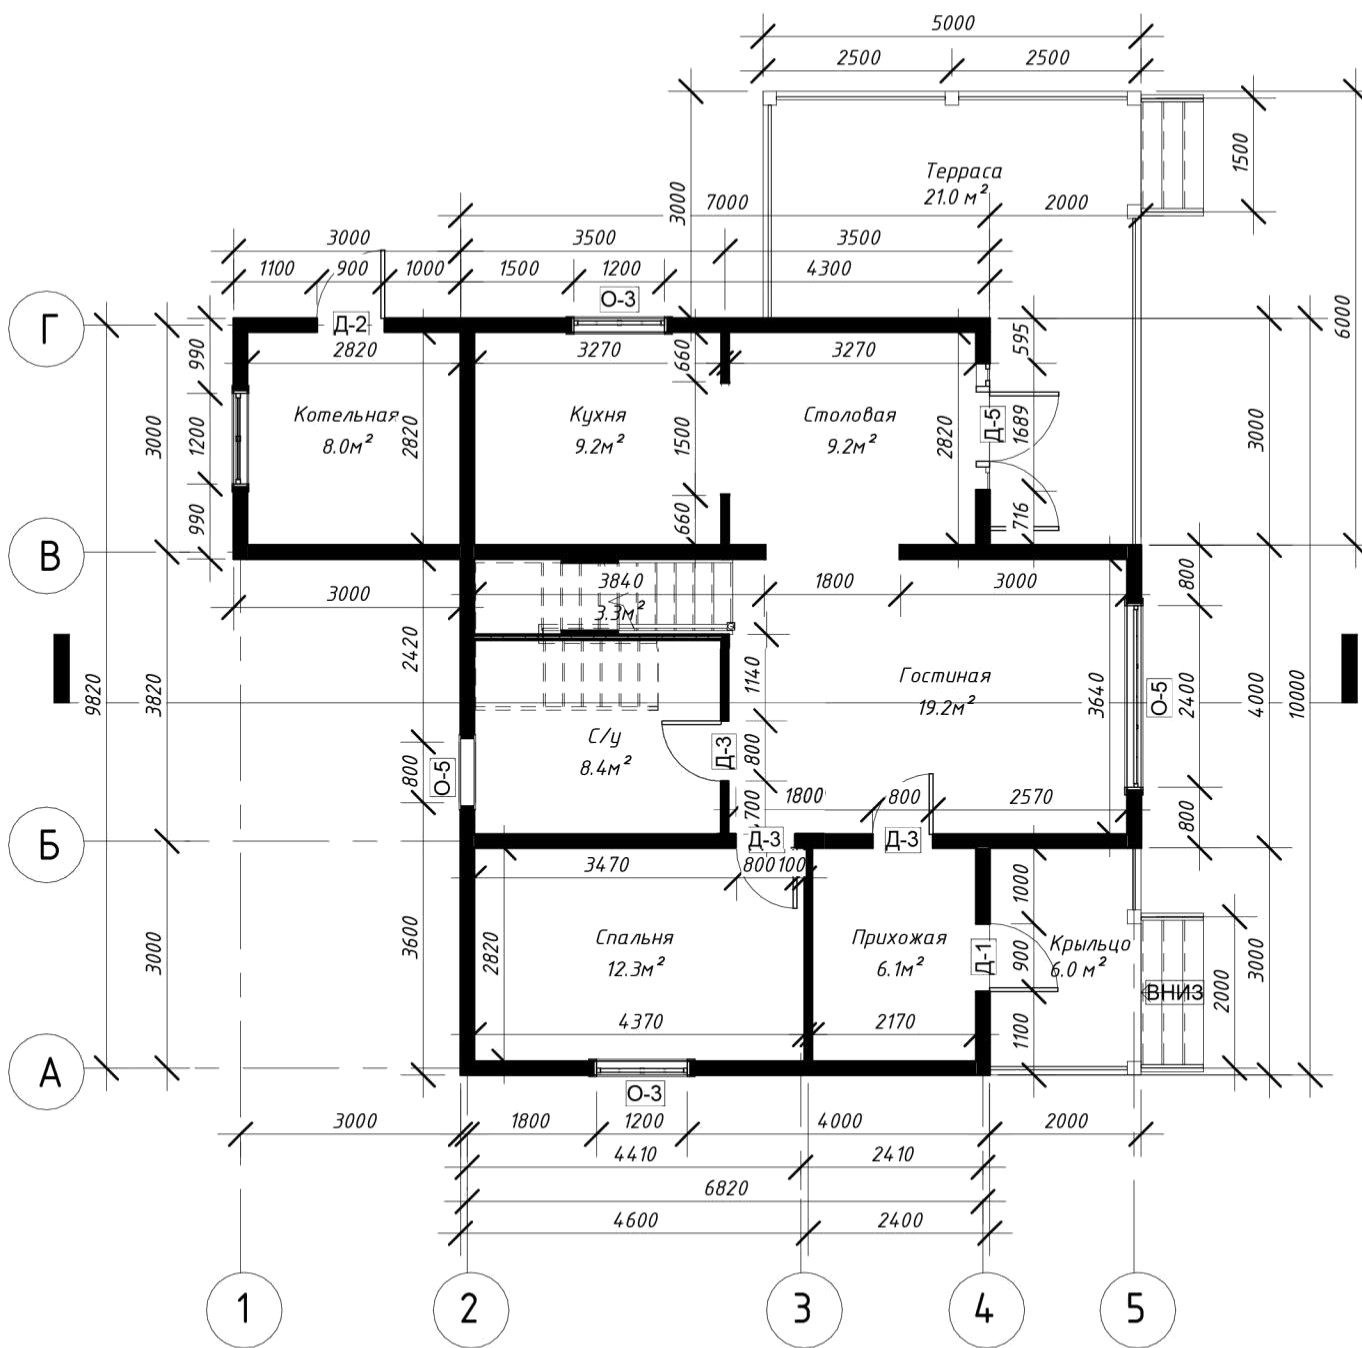

Индивидуальный жилой дом в г. Якутске, Покровский тракт

Изм.	Кол. уч.	Лист	№ док.	Подпись	Дата
Начальник		Данилов ИП			
ГАП					
ГИП					
Чертил					
Проверил					


Стадия	Лист	Листов
1	2	

План 1 этажа




**ШИШКИН**  
ДОМ

### План 2 этажа

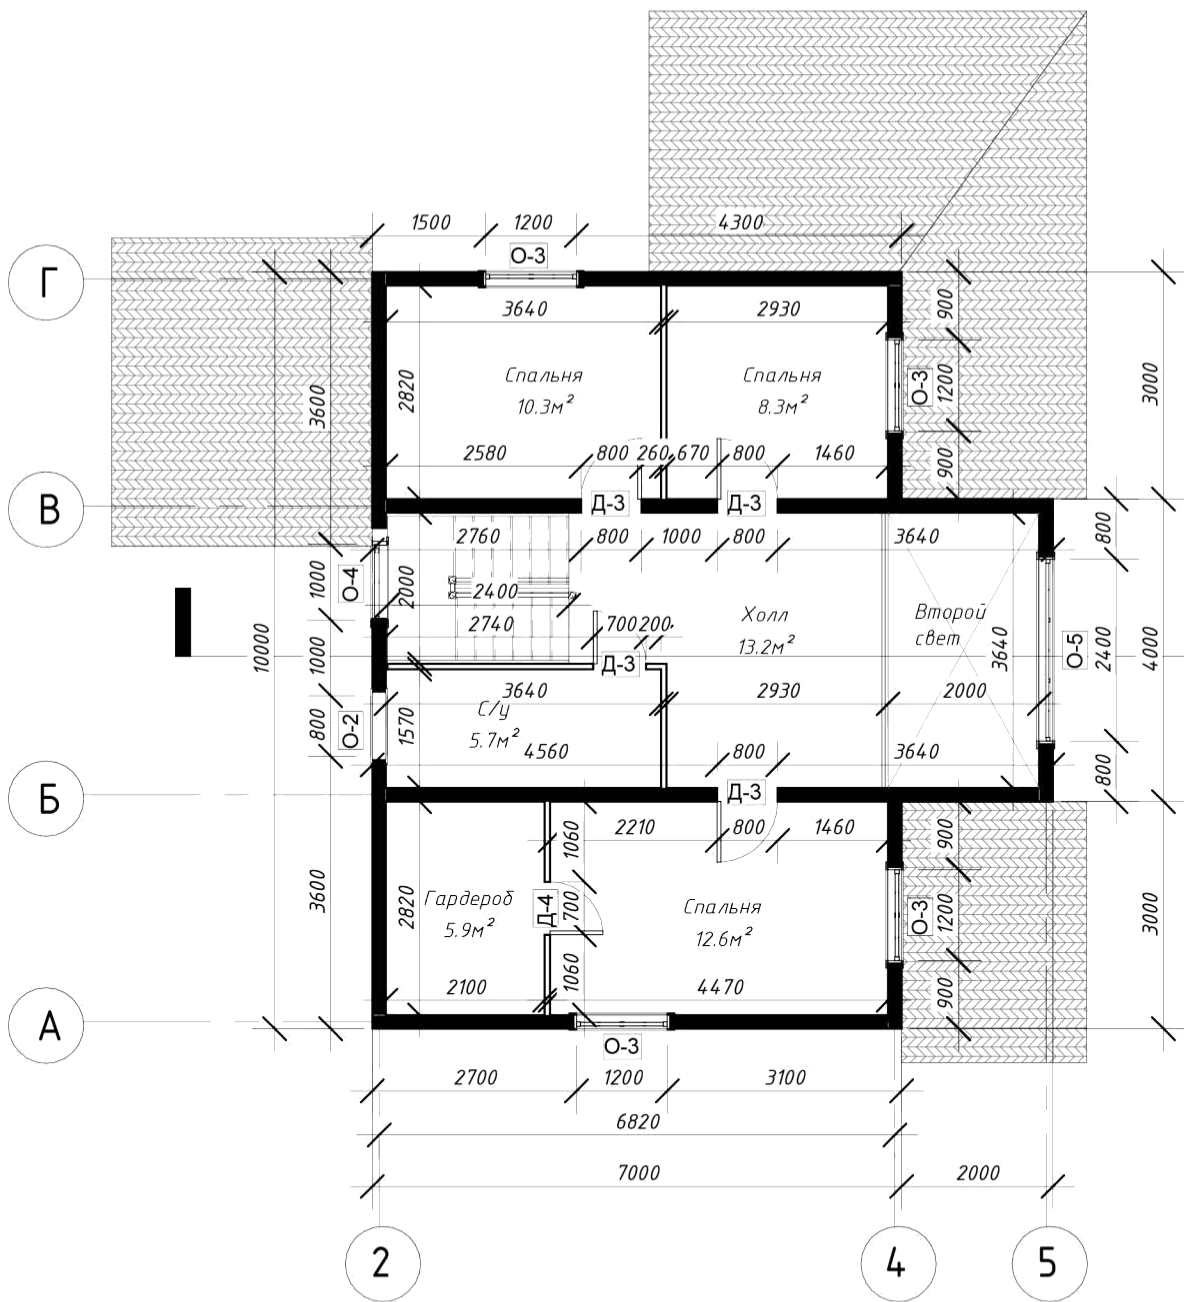

		Согласовано		
Инв. № подл.	Подп. и дата	Взам. инв. №		

						Индивидуальный жилой дом в г. Якутске, Покровский тракт			
Изм.	Кол. уч.	Лист	№ док.	Подпись	Дата		Стадия	Лист	Листов
Начальник	Данилов ИП						1	3	
ГАП									
ГИП									
Чертил						План 2 этажа	 <b>ШИШКИН</b> ДОМ		
Проверил									