

ООО "Шишкин Дом"




**ШИШКИН**  
ДОМ

*Индивидуальный проект 2 этажного жилого дома 5.5х9.0 м с эркером  
2.0х4.0 (115.0м2).  
с. Хатассы, тер. СХПК "Хатасский"*




*г. Якутск 2022 г.*

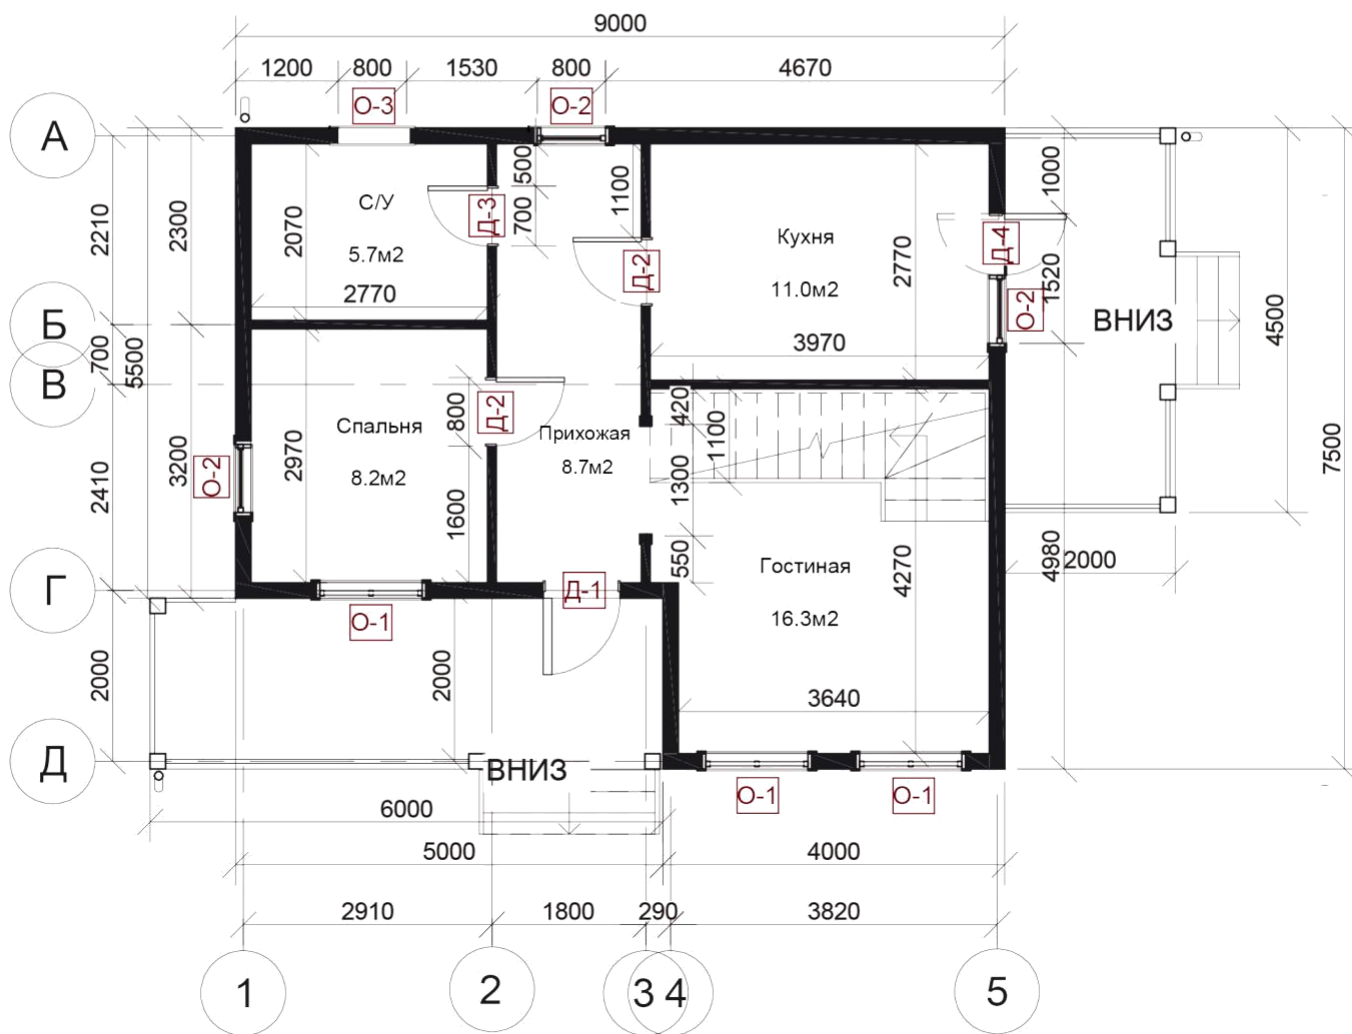

Спецификация дверей

Марка	Ширина	Высота	Число	Комментарии
Д-1	900	2000	1	ДН, металлическая
Д-2	800	2000	2	ДГ, виниловые
Д-3	700	2000	1	ДГ, виниловые
Д-4	720	2150	1	ДГ, виниловые

						Индивидуальный проект 2 этажного дома , с. Хатассы, тер. СХПК "Хатасский" 14:35:112003:15769				
Изм.	Кол. уч.	Лист	№ док.	Подпись	Дата	Заказчик: Максимова В.Н		Стадия	Лист	Листов
Начальник	Данилов ИП							2		
ГАП										
ГИП										
Чертил	Захаров НВ					План 1 этажа			ШИШКИН ДОМ	
Проверил	Бурцев НЕ									



**ШИШКИН**  
ДОМ




1 ЭТАЖ



2 ЭТАЖ



Согласовано					
Взам. инв. №					
Подп. и дата					
Инв. № подл.					

						Индивидуальный проект 2 этажного дома , с. Хатассы, тер. СХПК "Хатасский" 14:35:112003:15769			
Изм.	Кол. уч.	Лист	№ док.	Подпись	Дата				
Начальник	Данилов ИП					Заказчик: Максимова В.Н	Стадия	Лист	Листов
ГАП							15		
ГИП									
Чертил	Захаров НВ					Расстановка мебели	 ШИШКИН д.д.м.м.		
Проверил	Бурцев НЕ								