


 


ШИШКИН
ДОМ

*Индивидуальный жилой дом размерами 5.0х7.5м, в г.Якутск,
ул.им.Трофима Казанцева 94/2, 14:36:102018:36*


2-этажный 5.0х7.5



Эскизный проект

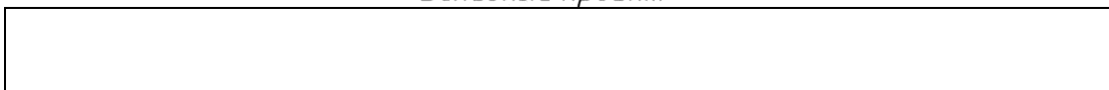

План 1 этажа

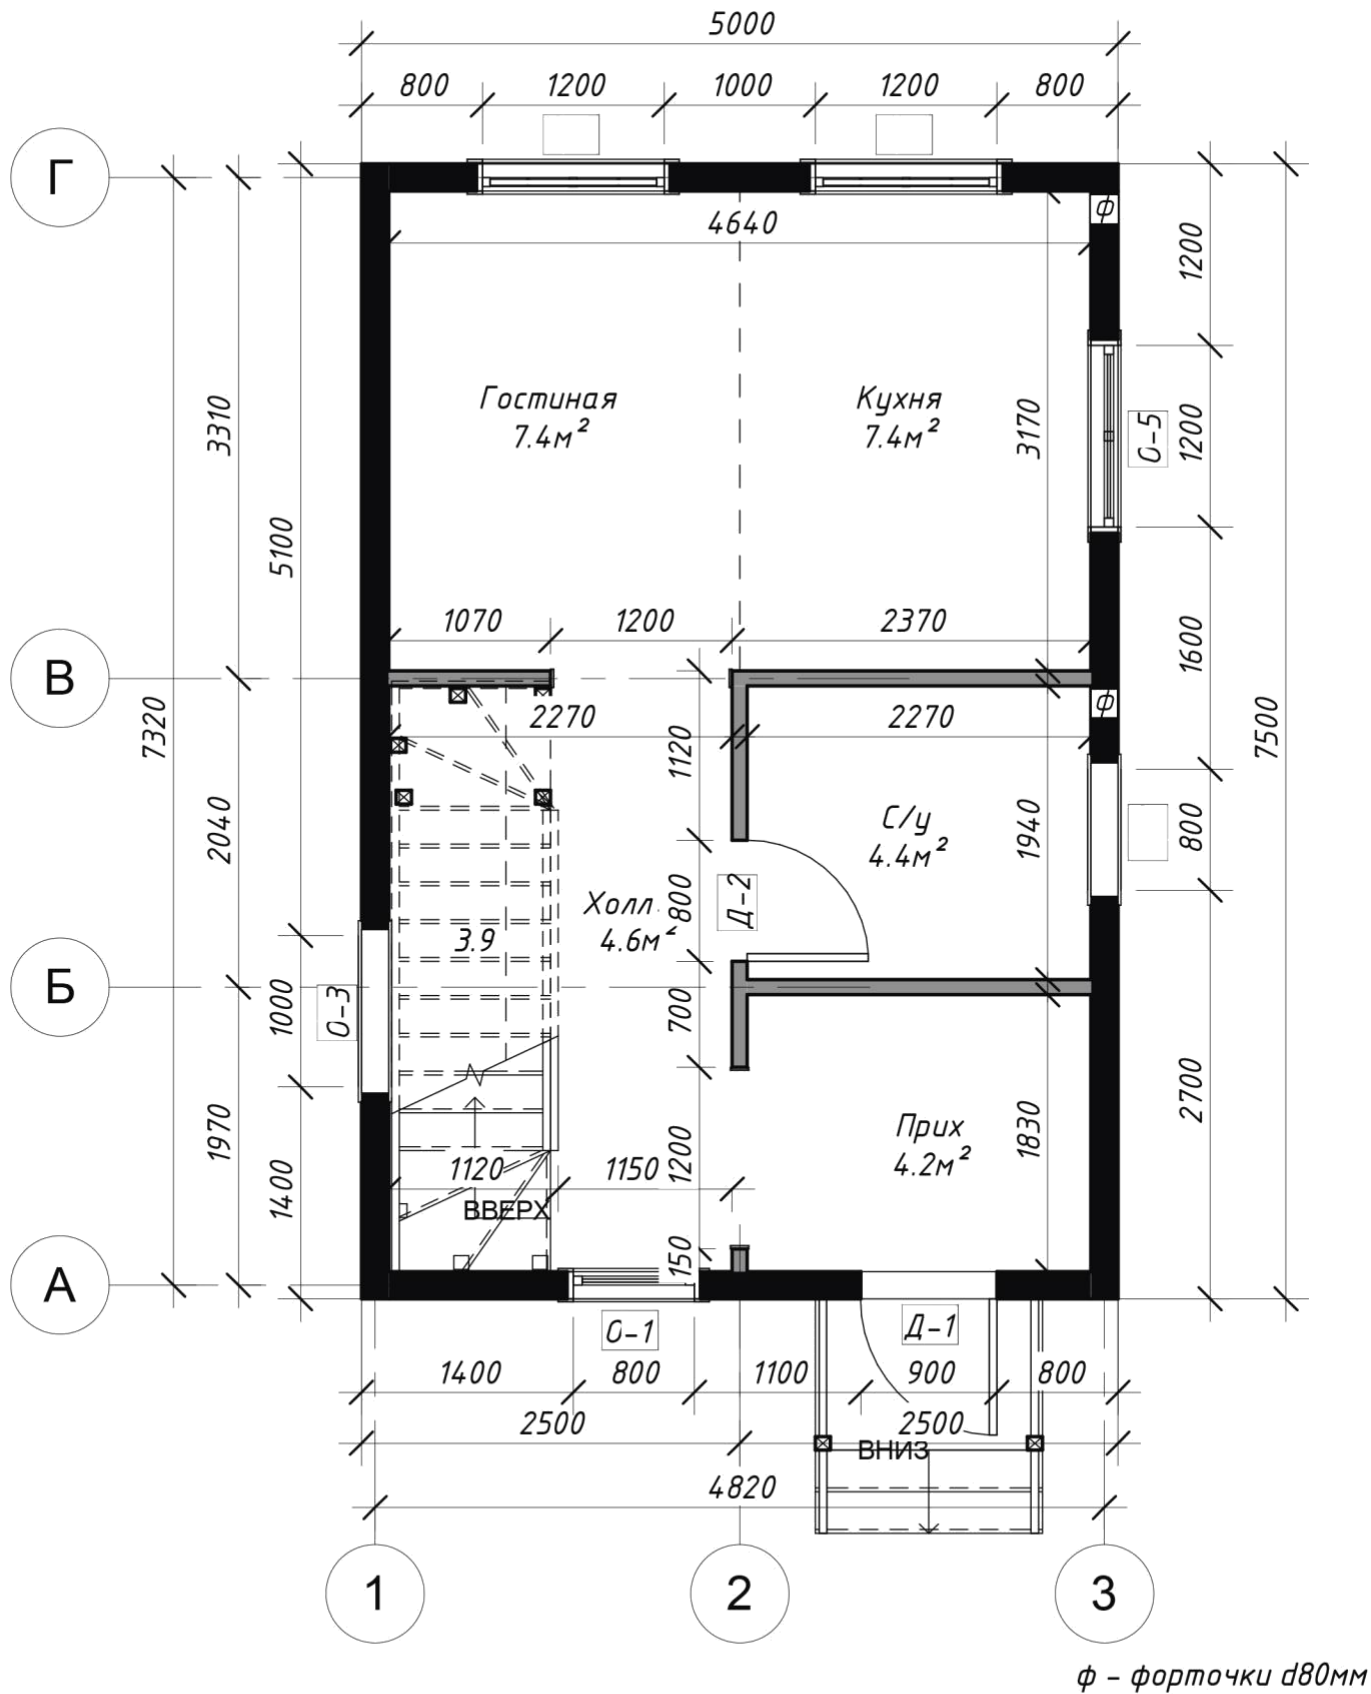

Индивидуальный жилой дом размерами 5.0х7.5м, в г.Якутск, ул.им.Трофима Казанцева 94/2, 14:36:102018:36


Заказчики: Игумнова Е.А
Игумнов О.В

План 1 этажа




ШИШКИН
ДОМ

План 2 этажа

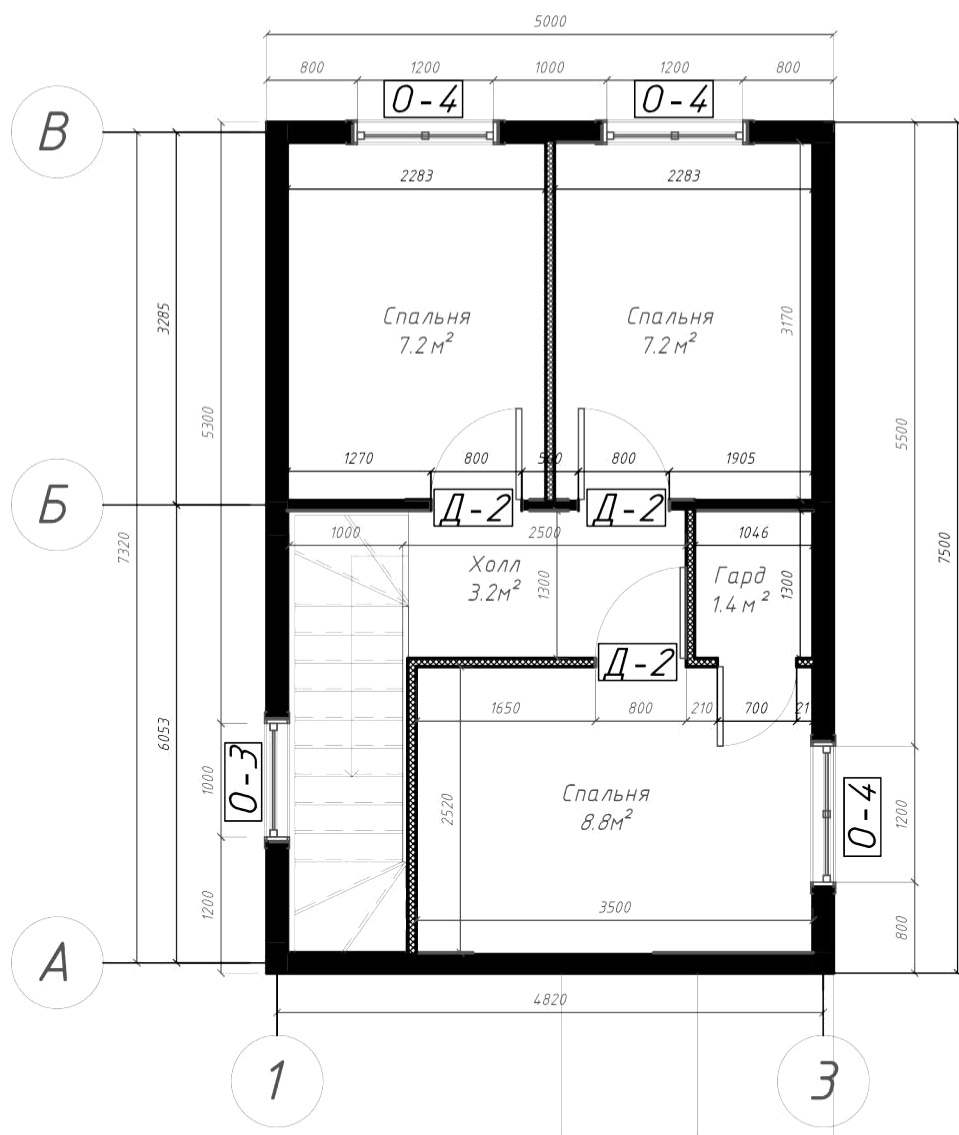

Спецификация дверей

Взам. инв. №		Марка	Ширина				Высота	Число	Комментарии				
		Д-1	900				2100	1	ДН, металлическая				
		Д-2	800				2000	4	ДМ, массив сосны				
Подп. и дата		Д-3	700				2000	1	ДМ, массив сосны				
		Итого:						6					
								Индивидуальный жилой дом с размерами 5.0х7.5м в г.Якутск, ул.им.Трофима Казанцева 94/2, 14:36:102018:36					
		Изм.	Кол.уч.	Лист	№ док.	Подпись	Дата						
Начальник	Данилов ИП					Заказчик: Игумнова Е.А. Игумнов О.В.		Стадия	Лист	Листов			
ГАП					1			3					
Инв. № подл.		ГИП					План 2 этажа		 ШИШКИН ДОМ				
		Чертил											
		Проверил											



QR-код для скачивания фото и видео визуализации ;)