

ООО "Шишкин Дом"



ШИШКИН
ДОМ


Индивидуальный жилой дом 8х8м

Эскизный проект



г. Якутск 2022 г.

План дома

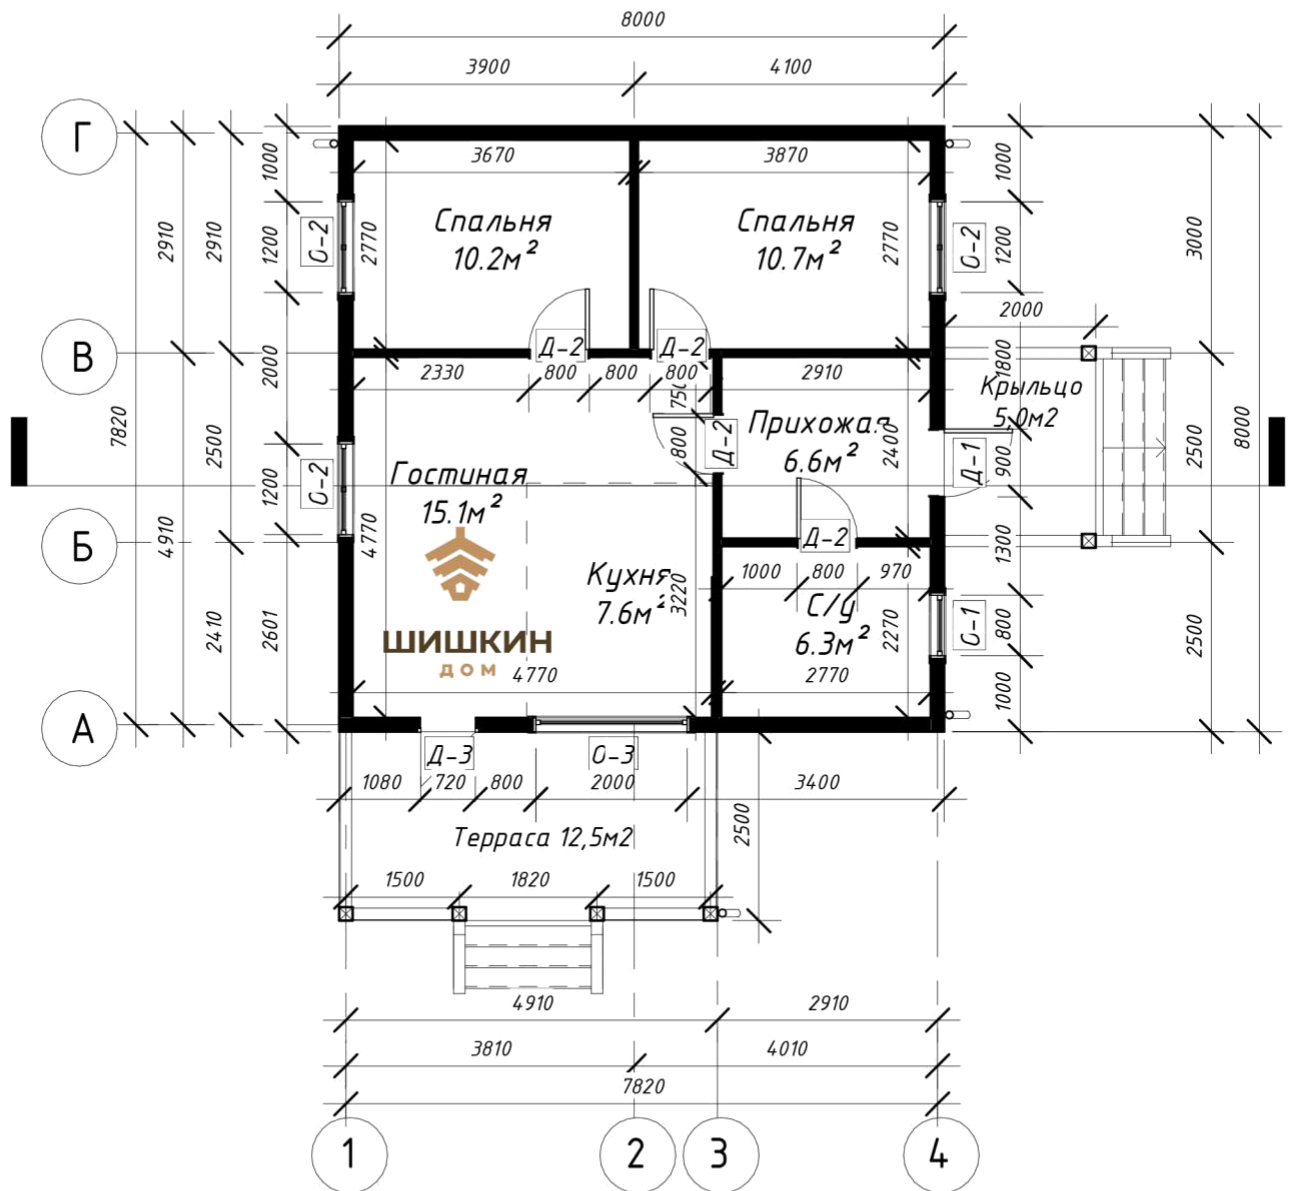

Согласовано

Взам. инв. №

Подп. и дата

Инв. № подл.

Индивидуальный жилой дом 6х6м

Изм. Кол. уч. Лист № док. Подпись Дата

Начальник

ГАП

ГИП

Чертил

Проверил

Стадия

Лист

Листов


2

План дома




ШИШКИН
ДОМ


Восточный фасад

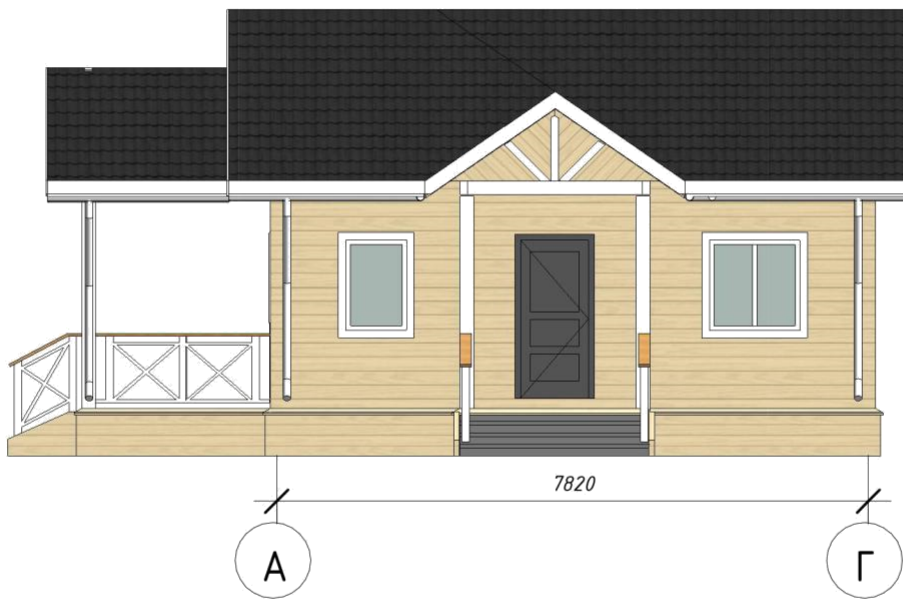


Западный фасад

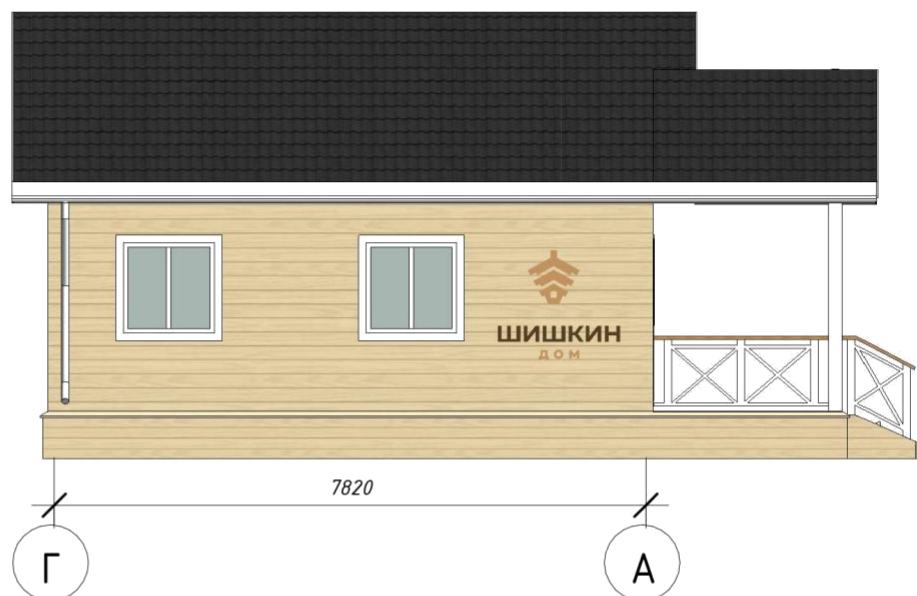


Индивидуальный жилой дом 6х8м

Изм.	Кол. уч.	Лист	№ док.	Подпись	Дата			
Начальник						Стадия	Лист	Листов
ГАП							11	
ГИП						<div>  ШИШКИН ДОМ </div>		
Чертил								
Проверил								
Фасады								


Северный фасад

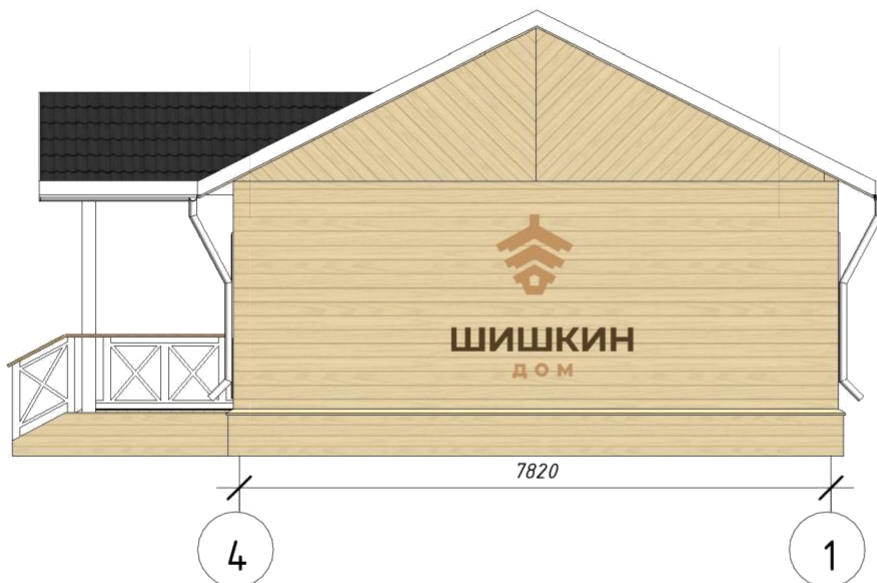

Южный фасад

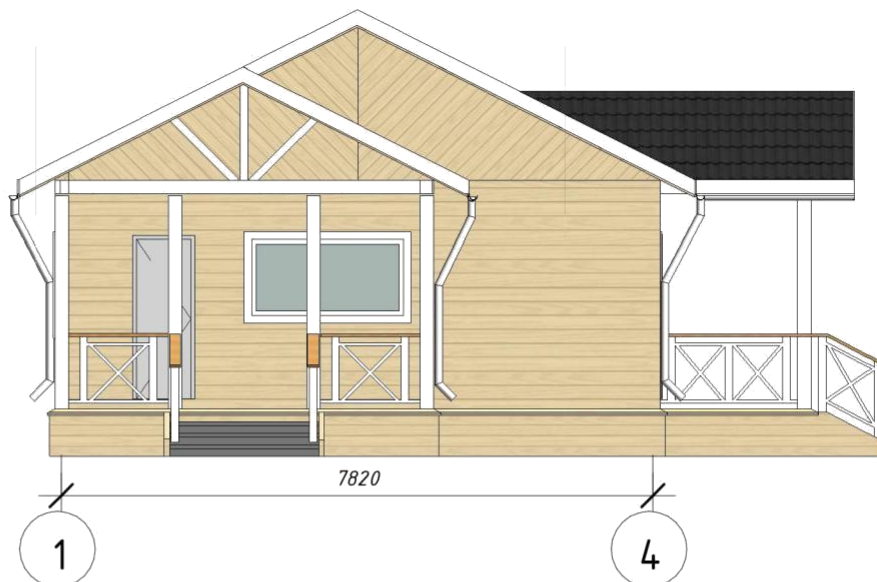

Индивидуальный жилой дом 6х8м

Изм.	Кол. уч.	Лист	№ док.	Подпись	Дата			
Начальник							Стадия	Лист
ГАП								12
ГИП								
Чертил	Разработал					Северный и южный фасады	 ШИШКИН ДОМ	
Проверил	Проверил							