

ООО "Шишкин дом"



ШИШКИН
ДОМ
"Чыпчаал"





Индивидуальный жилой дом 8х8 м. с гаражом

с.Хатассы

14:35:112003:16011

	Взам . инв. №
	Подпись и дата

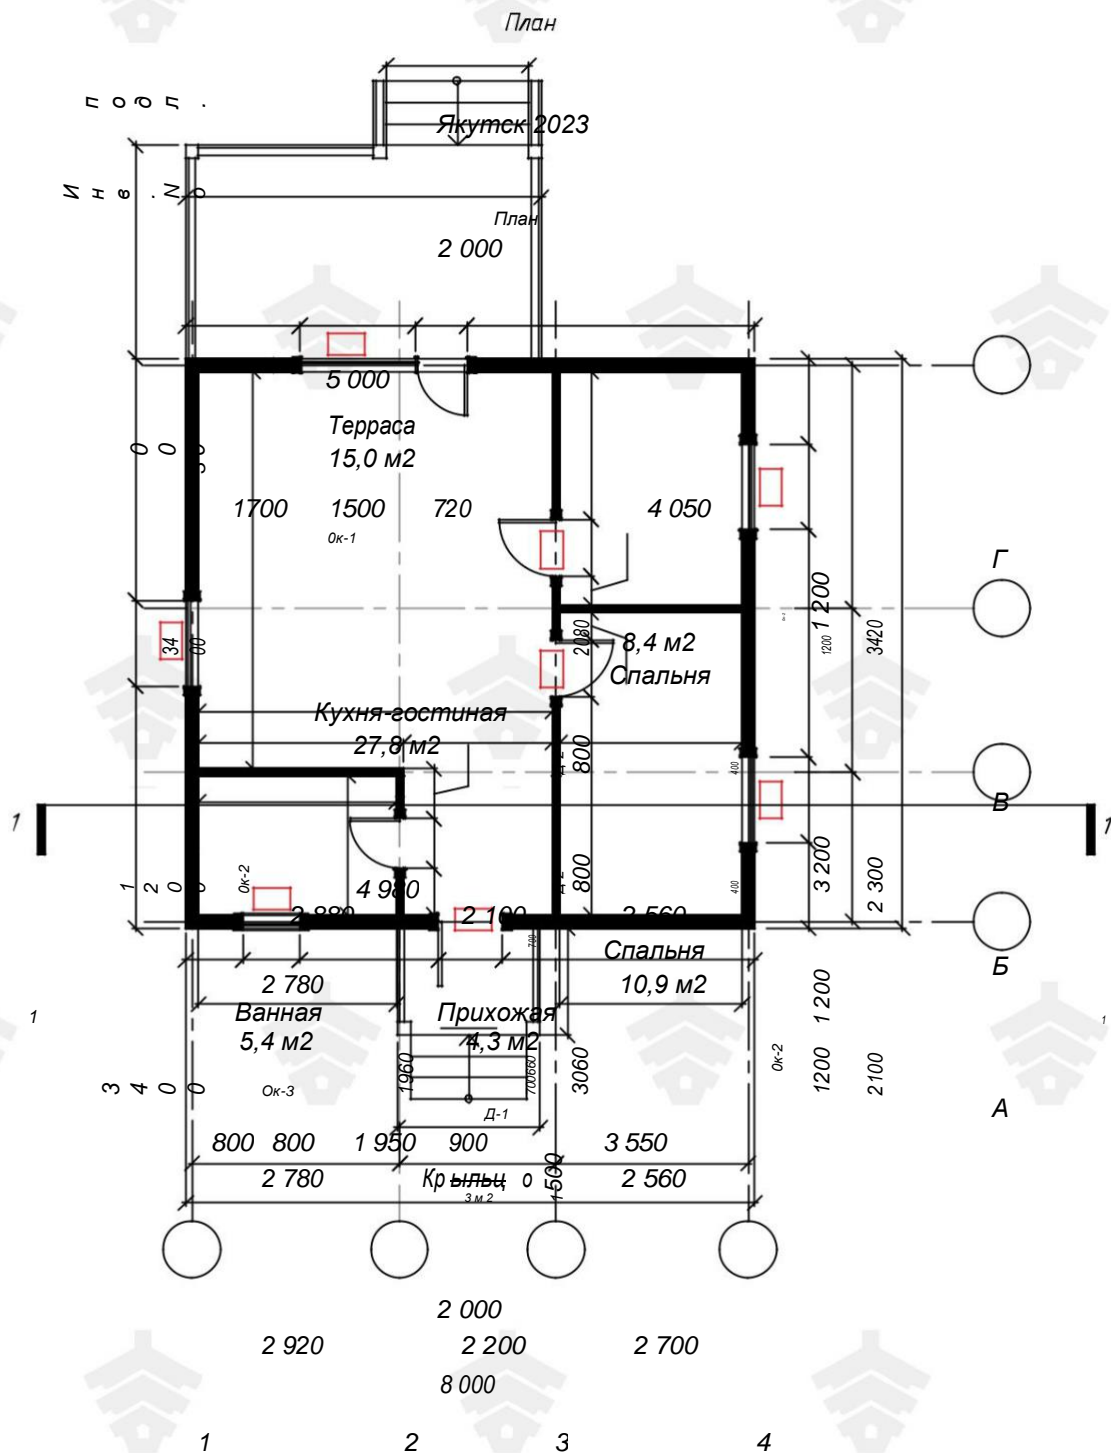

		2 920						2 000		2 200		2 700		8 000	
		1						2		3		4			
Подпись и дата	Взам. инв. №														
		Кол.уч.	Лист	№ док.	Подпись	Дата									
		Начальник	Данилов И.П.									Стадия	Лист	Листов	
		ГАП										Р			
		ГИП													
		Чертил	Чемезова Н.А.									 ШИШКИН ДФМ			
		Проверил													
							План								

