

ООО "Шишкин Дом"

**Индивидуальный проект 1 этажного жилого дома 7.0х9.0 м  
(63.0м<sup>2</sup>). Марха, ул. Янская д.12, 14:35:108001:2097**

**Эскизный проект**

**По всем вопросам обращаться к проектировщику: +7 924 265-80-07 Николай**


**г.Якутск 2022 г.**

Согласовано

Взам. инв. №

Подп. и дата

Инв. № подл.

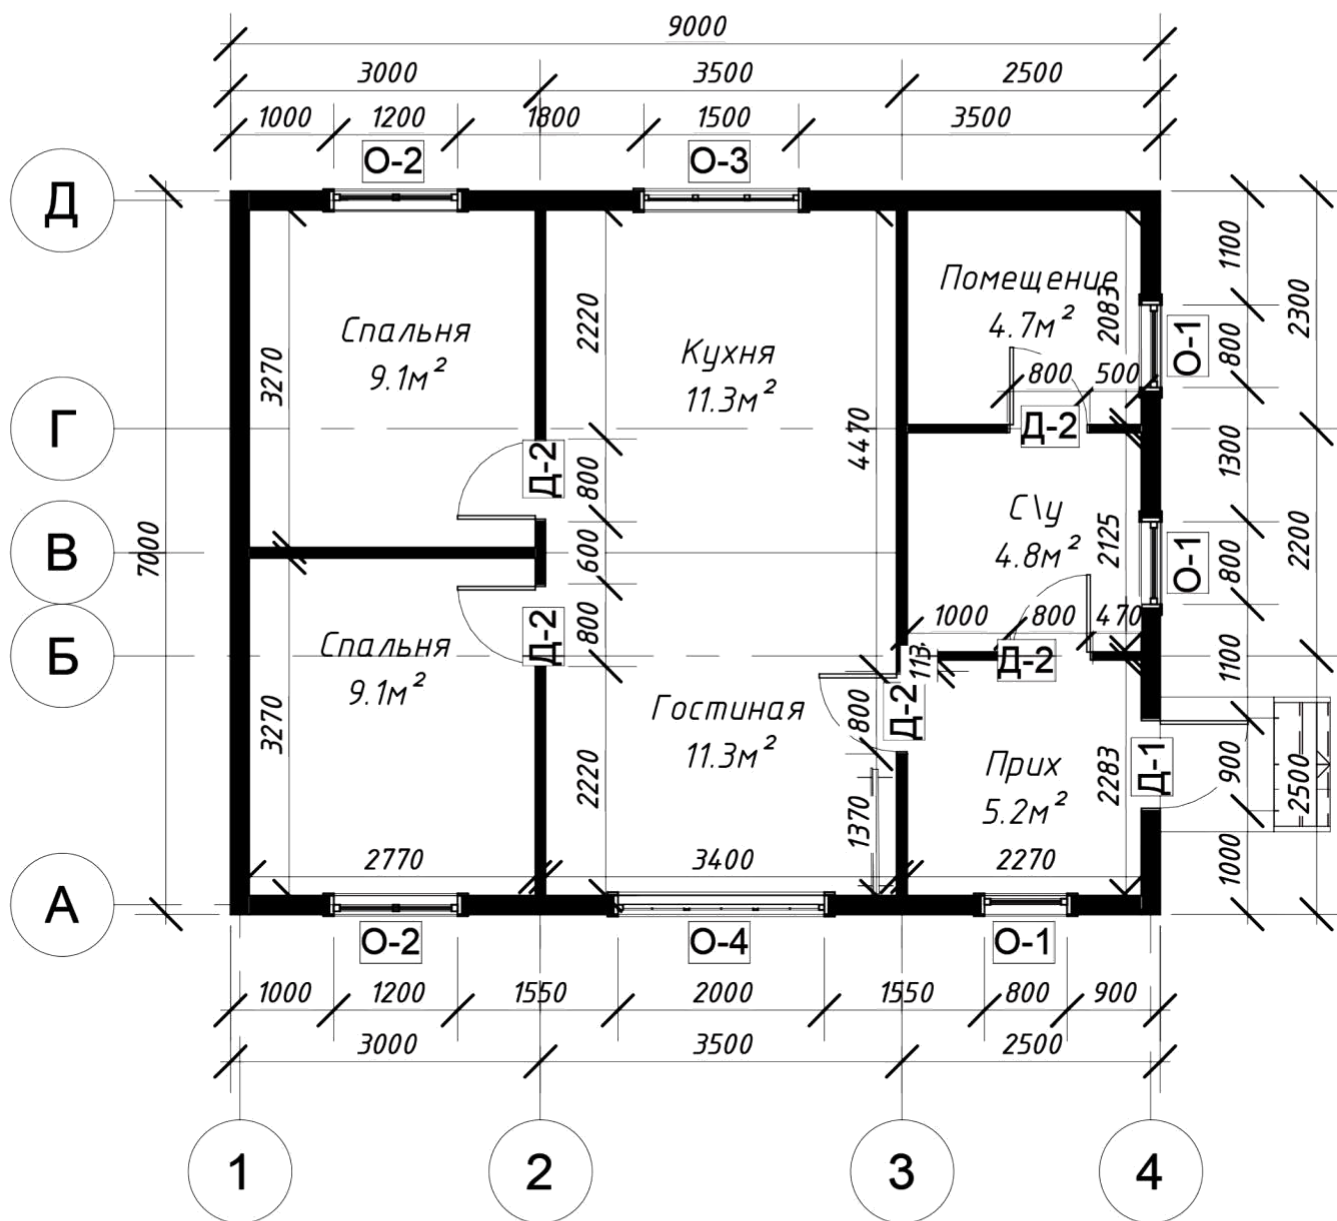

### Спецификация дверей

Марка	Ширина	Высота	Число	Комментарии
Д-1	900	2000	1	ДН, металлическая
Д-2	800	2000	5	ДГ, виниловые

Индивидуальный проект 1 этажного дома ,  
Марха , ул. Янская д.12 , 14:35:108001:2097

Изм.	Кол. уч.	Лист	№ док.	Подпись	Дата			
Начальник		Данилов ИП						
ГАП								
ГИП								
Чертил		Захаров НВ						
Проверил		Бурцев НЕ						

Заказчик: Березкина Т.С

План дома



ШИШКИН  
ДОМ

Путь к файлу


Южный фасад




Северный фасад



Согласовано					
Взам. инв. №					
Подп. и дата					
Инв. № подл.					

						Индивидуальный проект 1 этажного дома , Марха , ул. Янская д.12 , 14:35:108001:2097				
Изм.	Кол. уч.	Лист	№ док.	Подпись	Дата	Заказчик: Березкина Т.С		Стадия	Лист	Листов
Начальник	Данилов ИП							9		
ГАП										
ГИП										
Чертил	Захаров НВ					Фасады		 ШИШКИН ДОМ		
Проверил	Бурцев НЕ									


Западный фасад

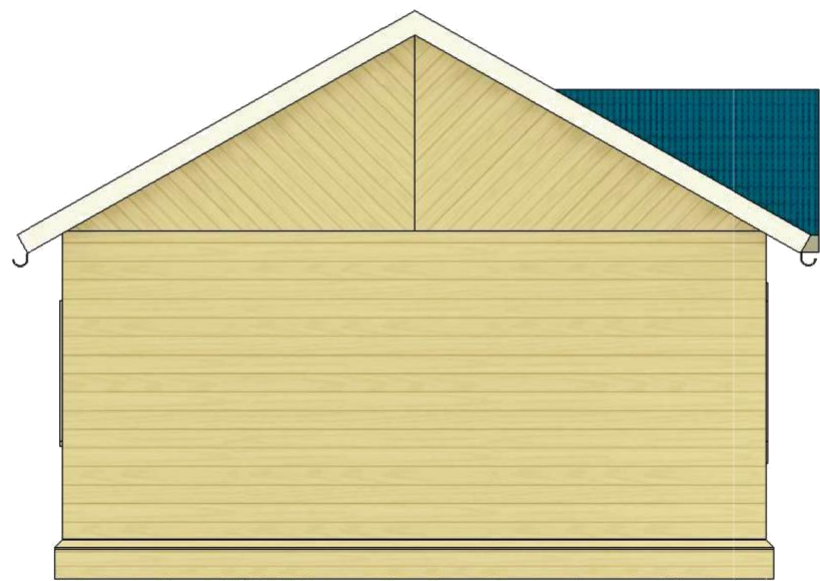

Восточный фасад



Согласовано					
Взам. инв. №					
Подп. и дата					
Инв. № подл.					

						Индивидуальный проект 1 этажного дома , Марха , ул. Янская д.12 , 14:35:108001:2097			
Изм.	Кол. уч.	Лист	№ док.	Подпись	Дата				
Начальник	Данилов ИП					Заказчик: Березкина Т.С	Стадия	Лист	Листов
ГАП								10	
ГИП									
Чертил	Захаров НВ					Фасады		ШИШКИН ДОМ	
Проверил	Бурцев НЕ								

