




Индивидуальный жилой дом
10х11 м. с террасой и верандой

Планировка дома
118.0 м2

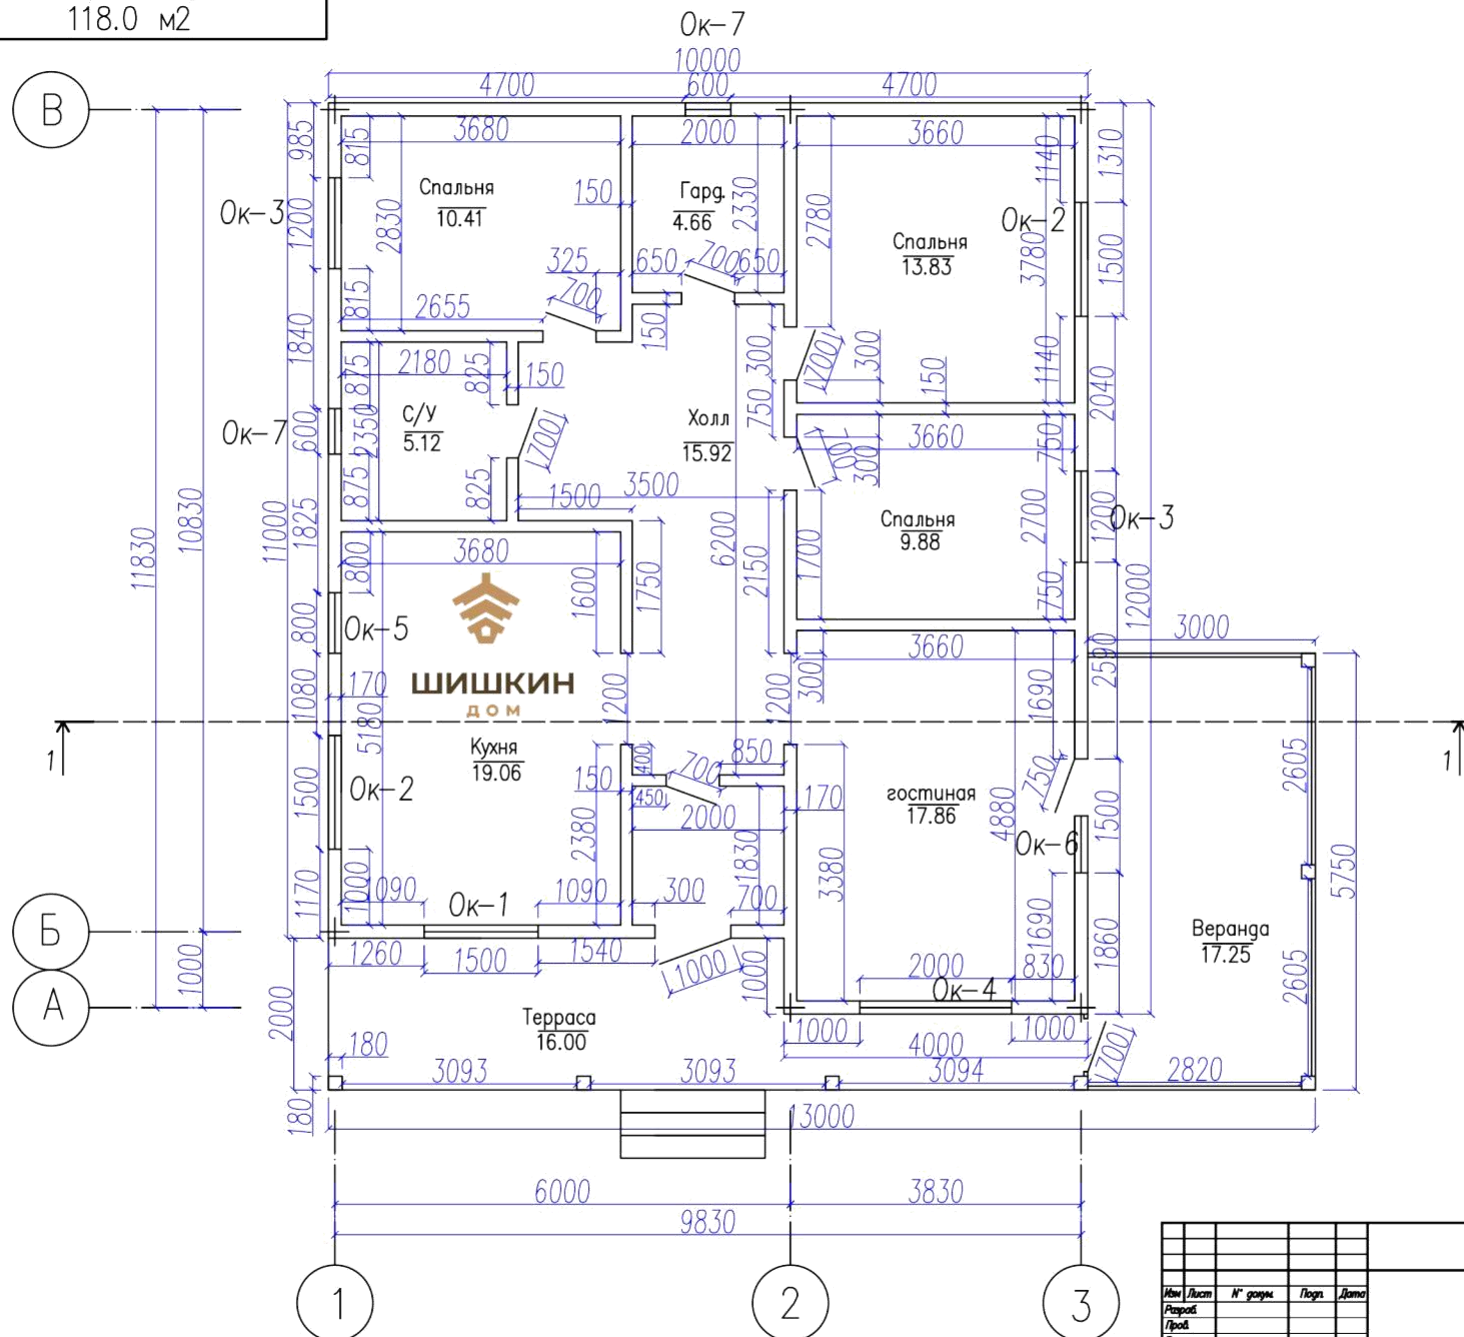


Имя	Лист	№ дома	Пол	Дата	Лит.	Масштаб	Масштаб
Разработ.							
Проект.							
Т. констр.							
И. констр.							
Испол.							

Копировал

Формат А4

--

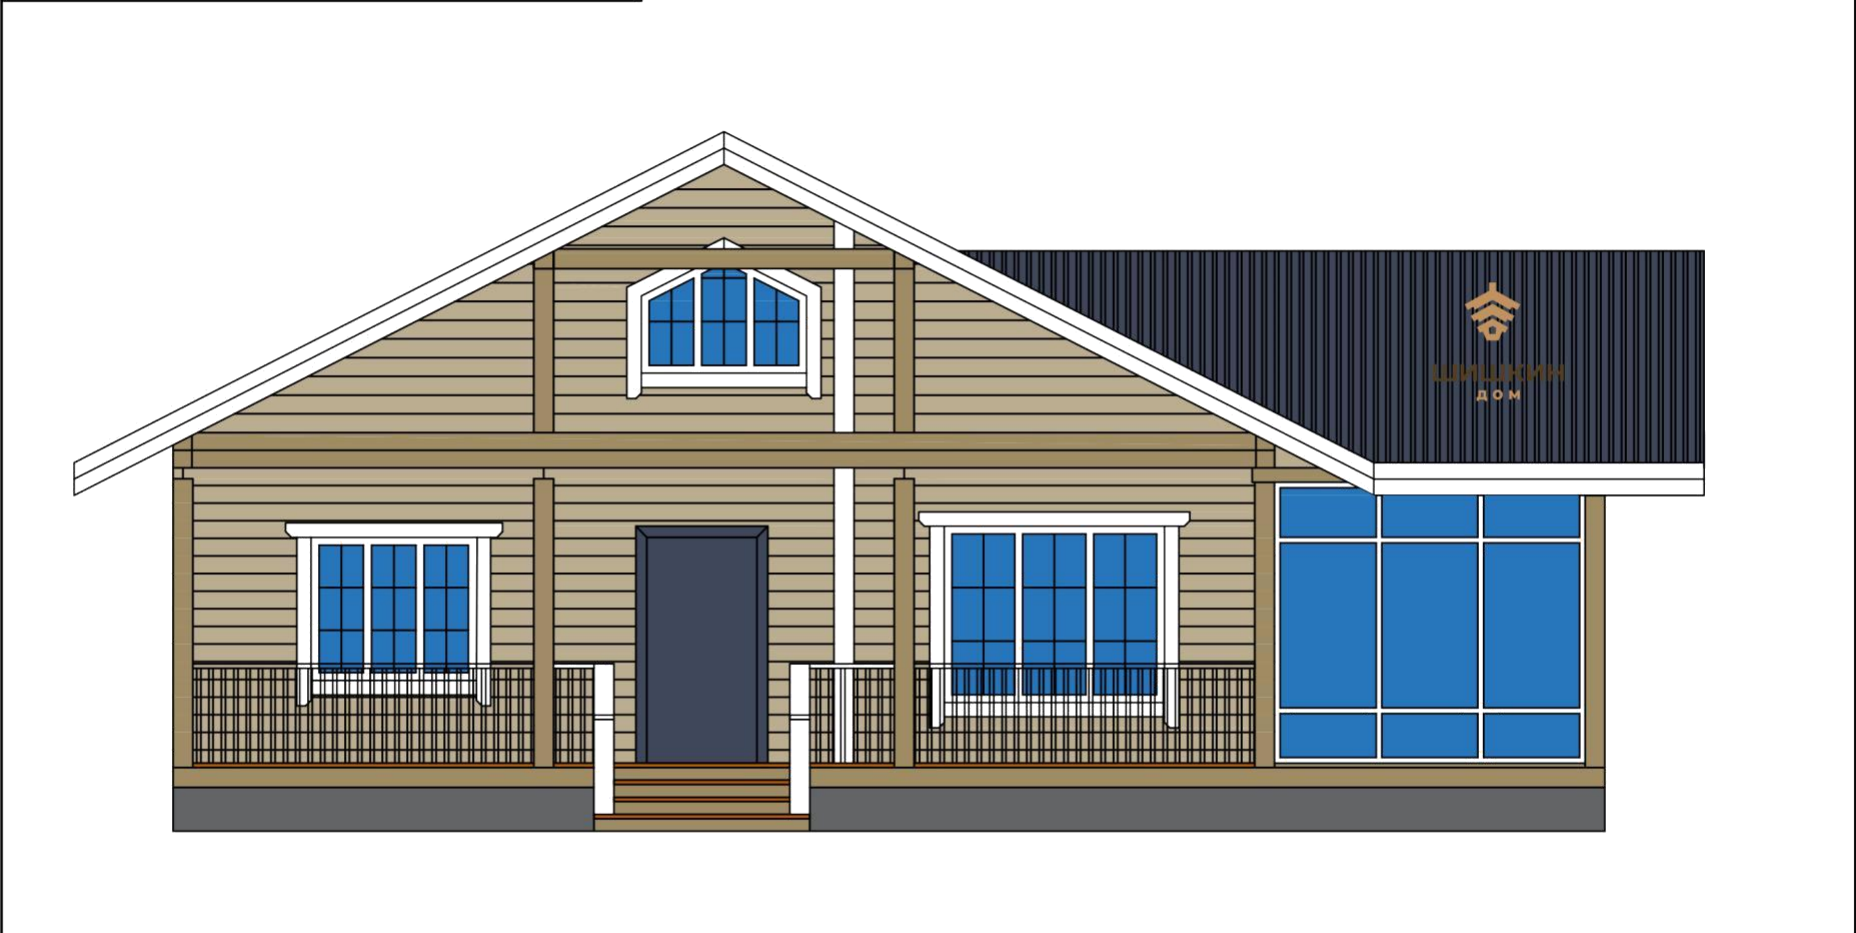[illegible]

Копировал

Формат А4

Спецификация проемов

ФАСАД А-В

OK-1

2Л

1 μm

1500

0K-2

$$n/o$$

2 μ m

1500

0K-3

$$n/o$$

2 μm

1200

$$O_{K-4}$$

2Л

1 μm

2000

Спецификация приемов

Наим.Размеры ШхВол-до

0K-1 1500X1300

Ok-2 1500X1300

OK-3 1200x1300

$$O_K - 4 \quad 2000 \times 1600$$

OK-5 800x1200

OK-6 1500x2050

OK-7 600x600

Прим.: вид изнутри

[illegible]

Копировал

Формат А4
Формат А4