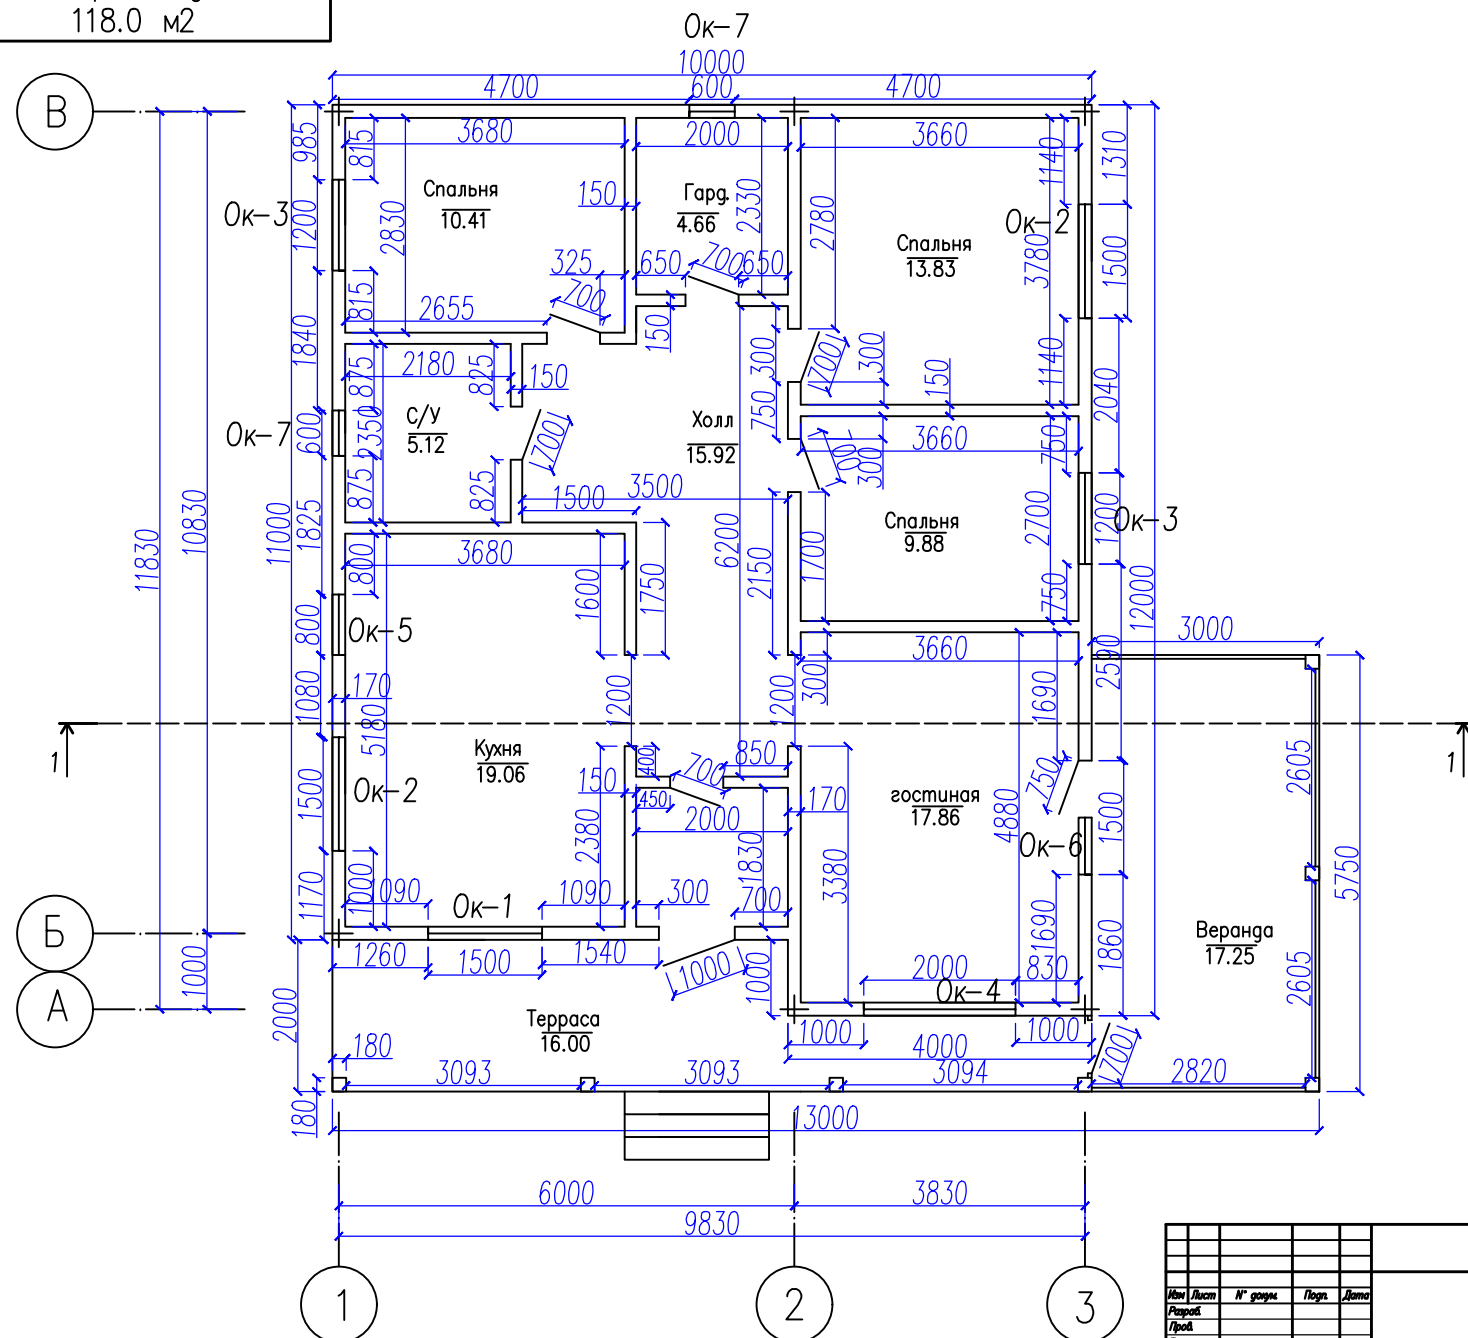


Планировка дома
118.0 м2

[illegible]

Копировал

Формат А4